


SEZIONE D-D - STATO DI FATTO - scala 1:100

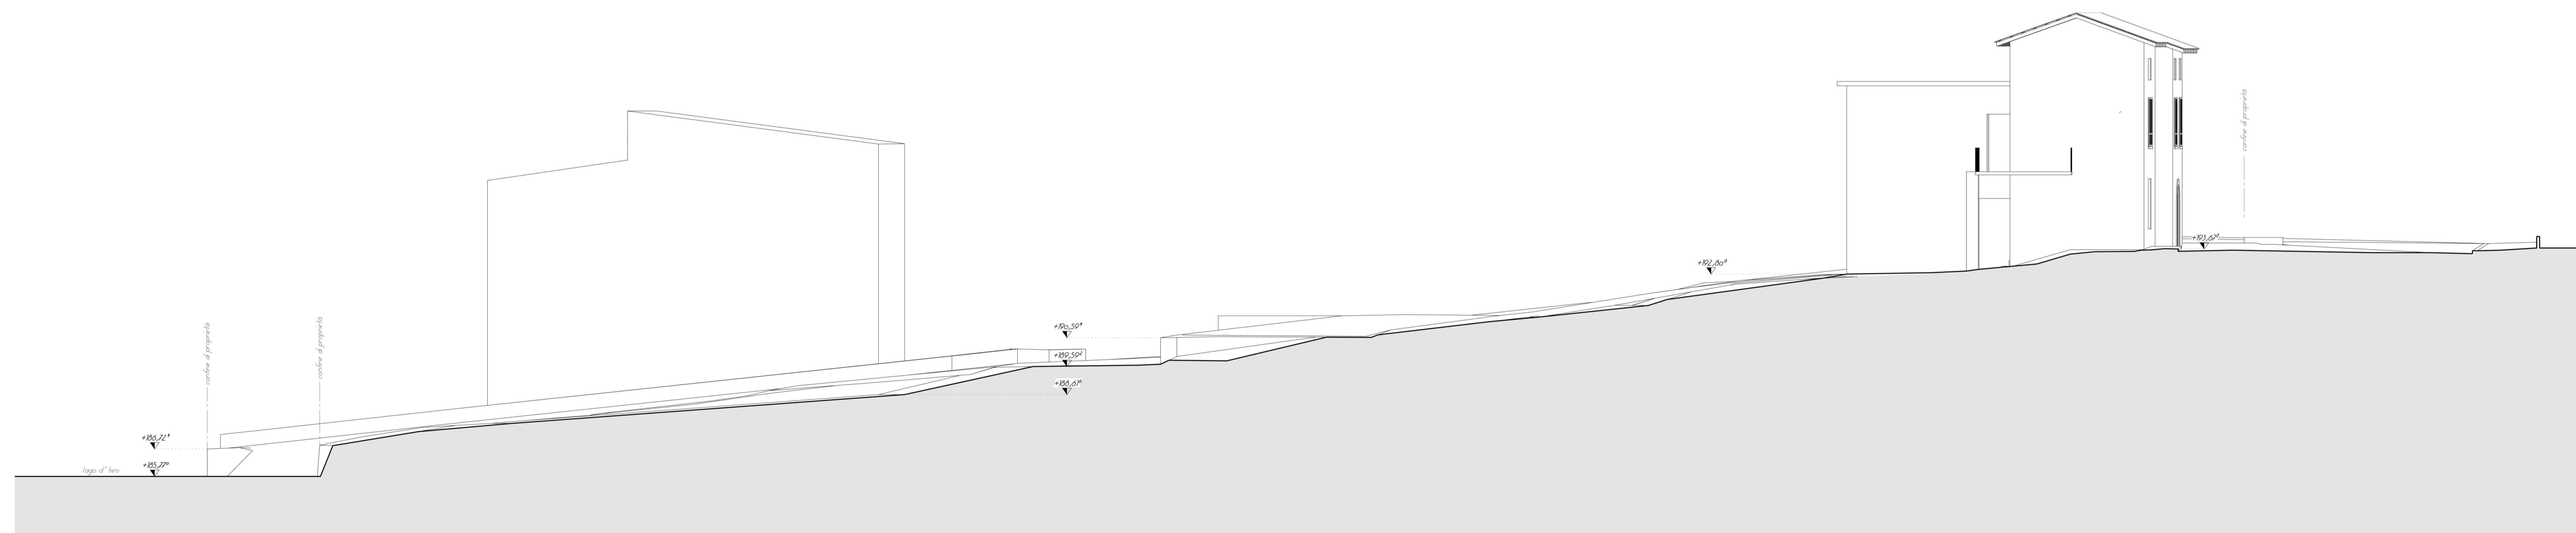

SEZIONE E-E - STATO DI FATTO - scala 1:100