



ELABORATO	Planimetria di rilievo	
SCALA	Scala 1:200	
DATA	Aprile 2024	
		

LEGENDA

 CONDOTTA ESISTENTE

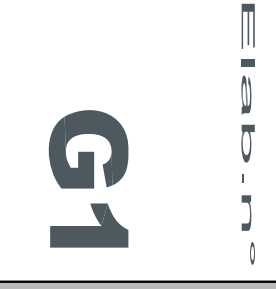

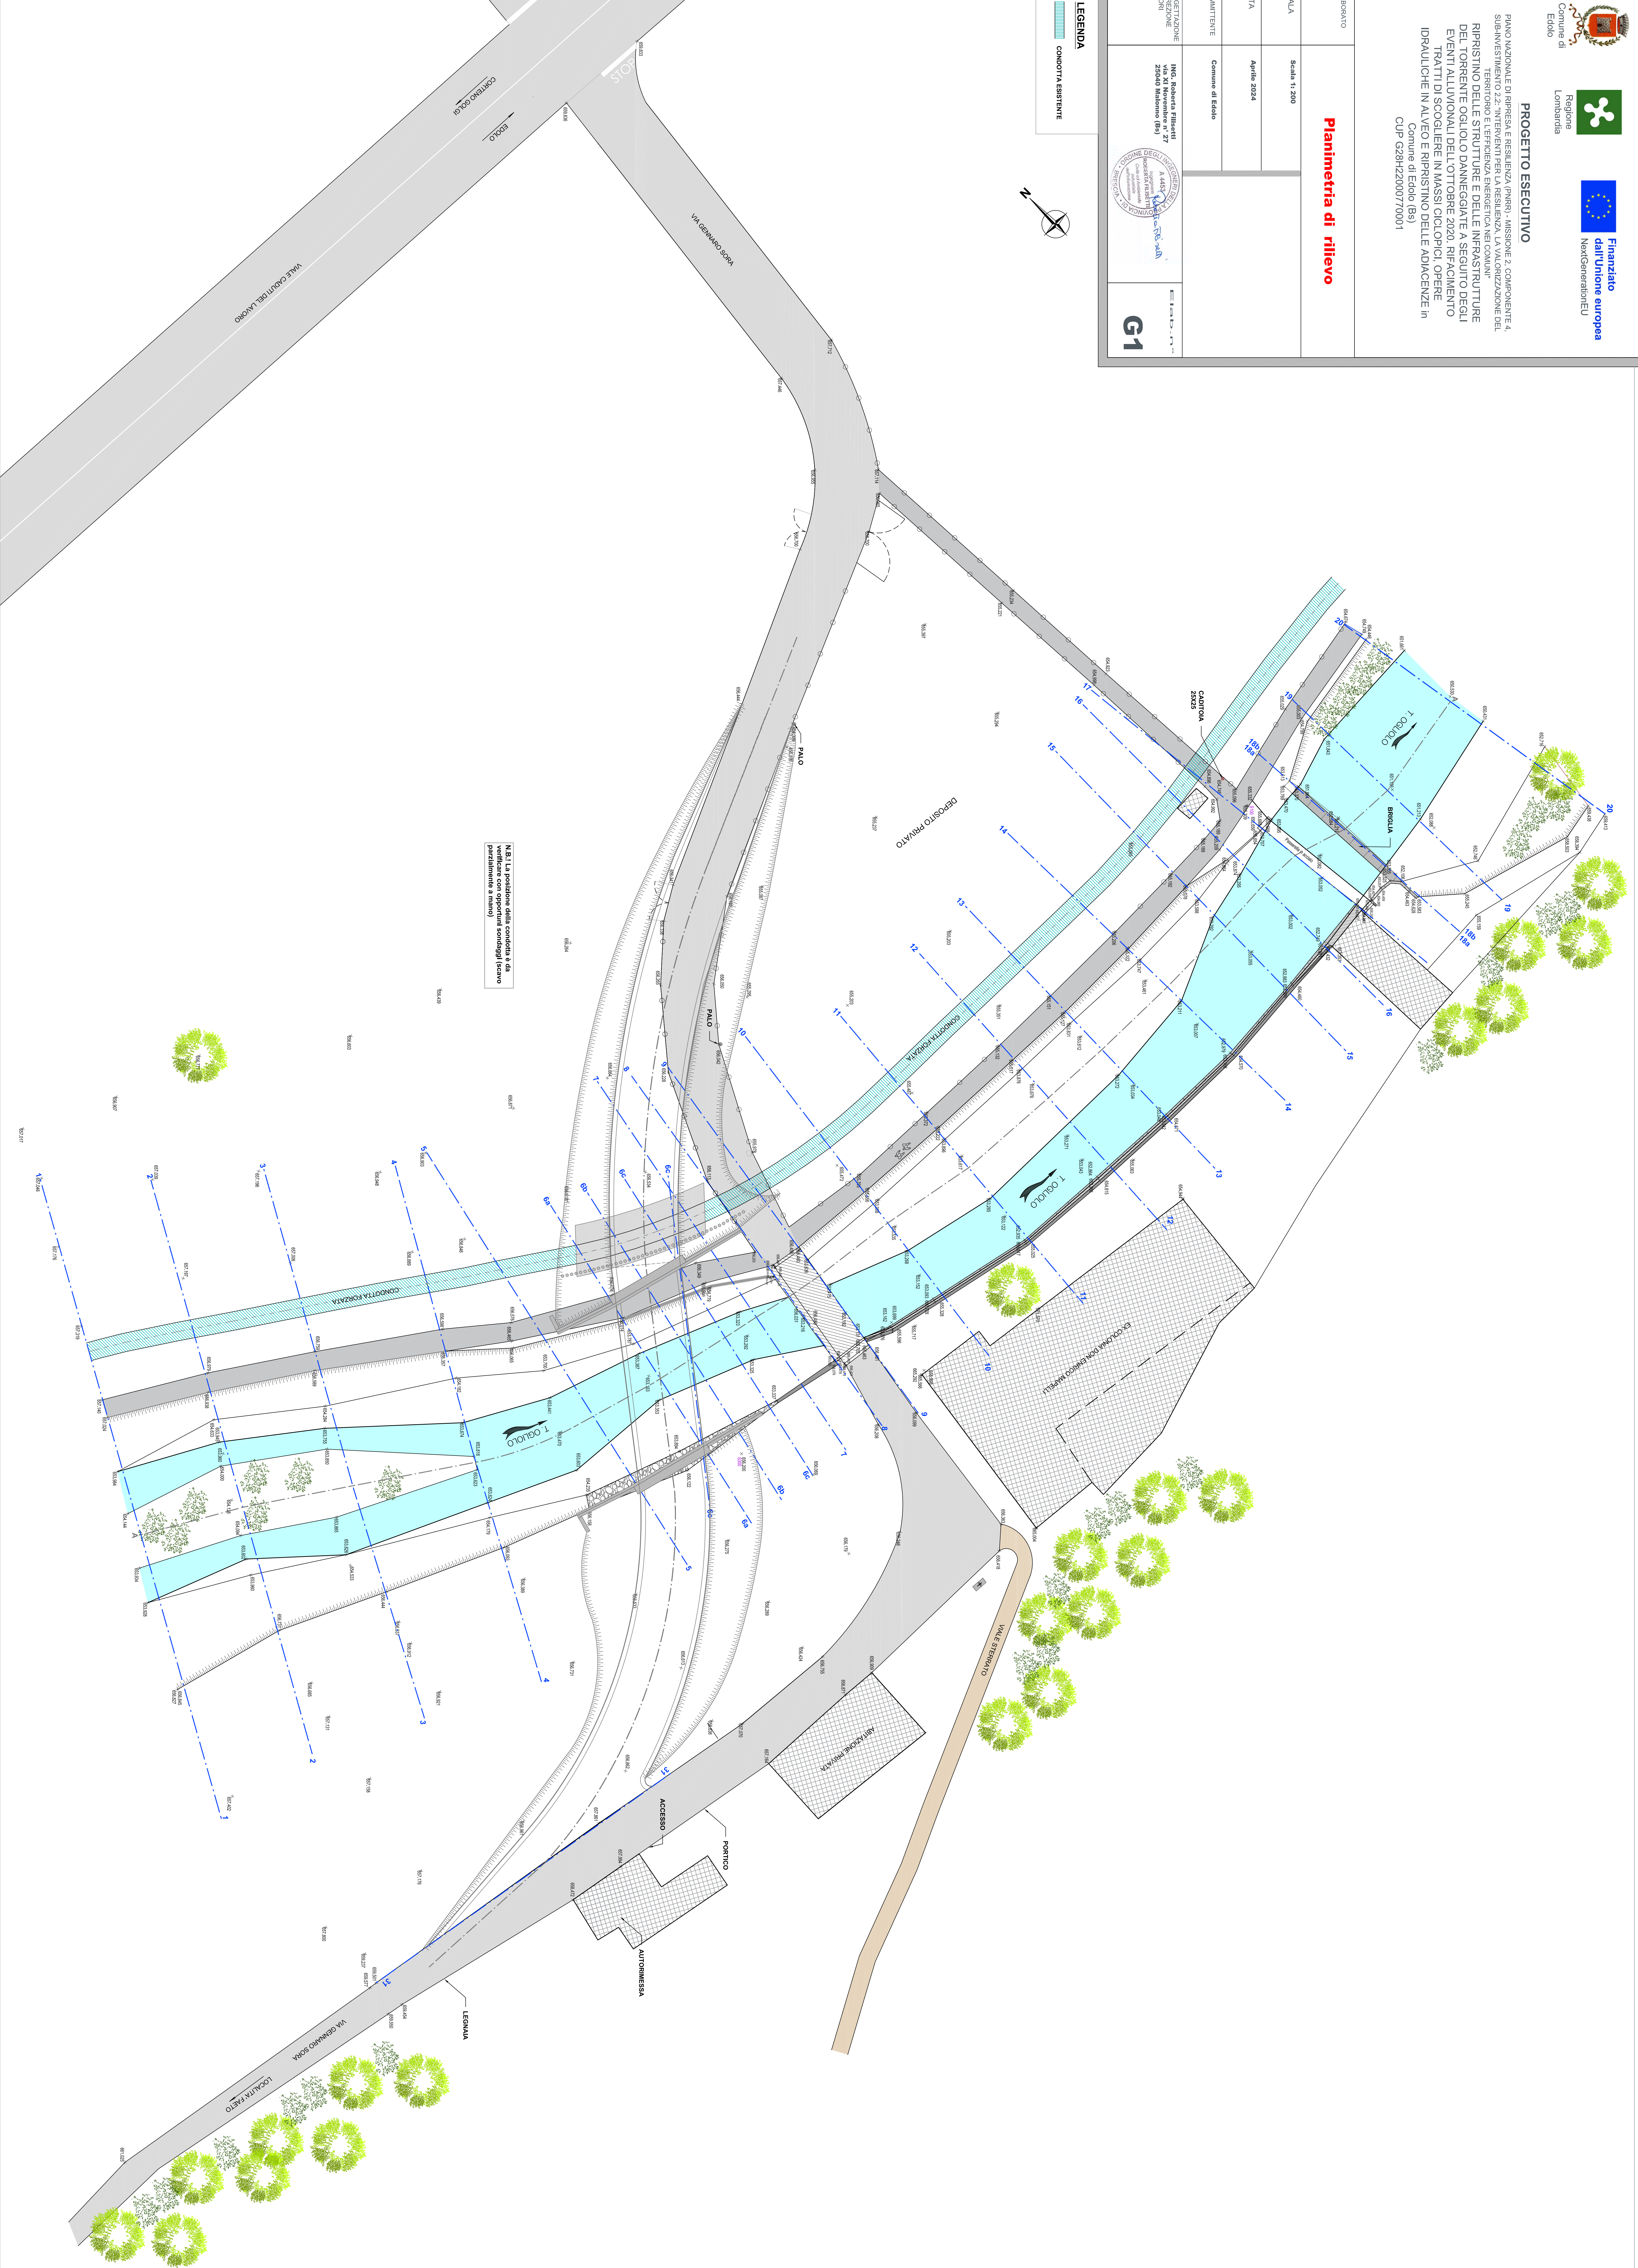

N.B. La posizione della condotta è da  
verificare con opportuni sondaggi (scavo  
