

Comuni:
CORTENO G. EDOLO SONICO MALONNO PAISCO L.

PIANO DI PROTEZIONE CIVILE DELL'UNIONE

ID PROGETTO
1204276

3.CO.05 SCENARIO ESONDAZIONI SU CONOIDI LOC. SANTICOLO - CORTENO GOLGI

SCALA 1:2.000

FEBBRAIO 2013

Geol. Luca Matteo Albertelli

LAND & COGEO s.r.l.
GEOLOGY ENGINEERING ENVIRONMENT
UFFICI SEDE OPERATIVA: Via Montegrappa, 41 - 24060 Rogno (BG) - Sede Legale: Via Manifattura 29/G - 25047 DARPO B.T. (BS)
Tel.: 0354340011 fax: 0354340011 P.IVA 03480990969 www.cogeo.info e-mail: land@cogeo.info land@coposol.it

LEGENDA

- CANCELLO
- PONTE
- PONTE COINVOLTO
- SCUOLA
- ALBERGO
- BIBLIOTECA
- CABINA ELETTRICA/ALTA TENSIONE
- CHIESA
- CIMITERO
- COMUNE
- FARMACIA
- GRUPPO RIDUZIONE METANO
- PALESTRA
- SORGENTE
- PT
- PIAZZOLA PER ATTERRAGGIO ELICOTTERI

EVACUAZIONI

- 1° EVACUAZIONE
- 2° EVACUAZIONE
- 3° EVACUAZIONE
- VIA DI FUGA

Corteno SANTICOLO



- PERICOLOSITA' ELEVATA
- PERICOLOSITA' MEDIA
- PERICOLOSITA' MODERATA

STRUTTURA STRATEGICA

- STRUTTURA DI ACCOGLIENZA O RICOVERO

SUPERFICIE STRATEGICA

- SUPERFICIE DI ATTESA

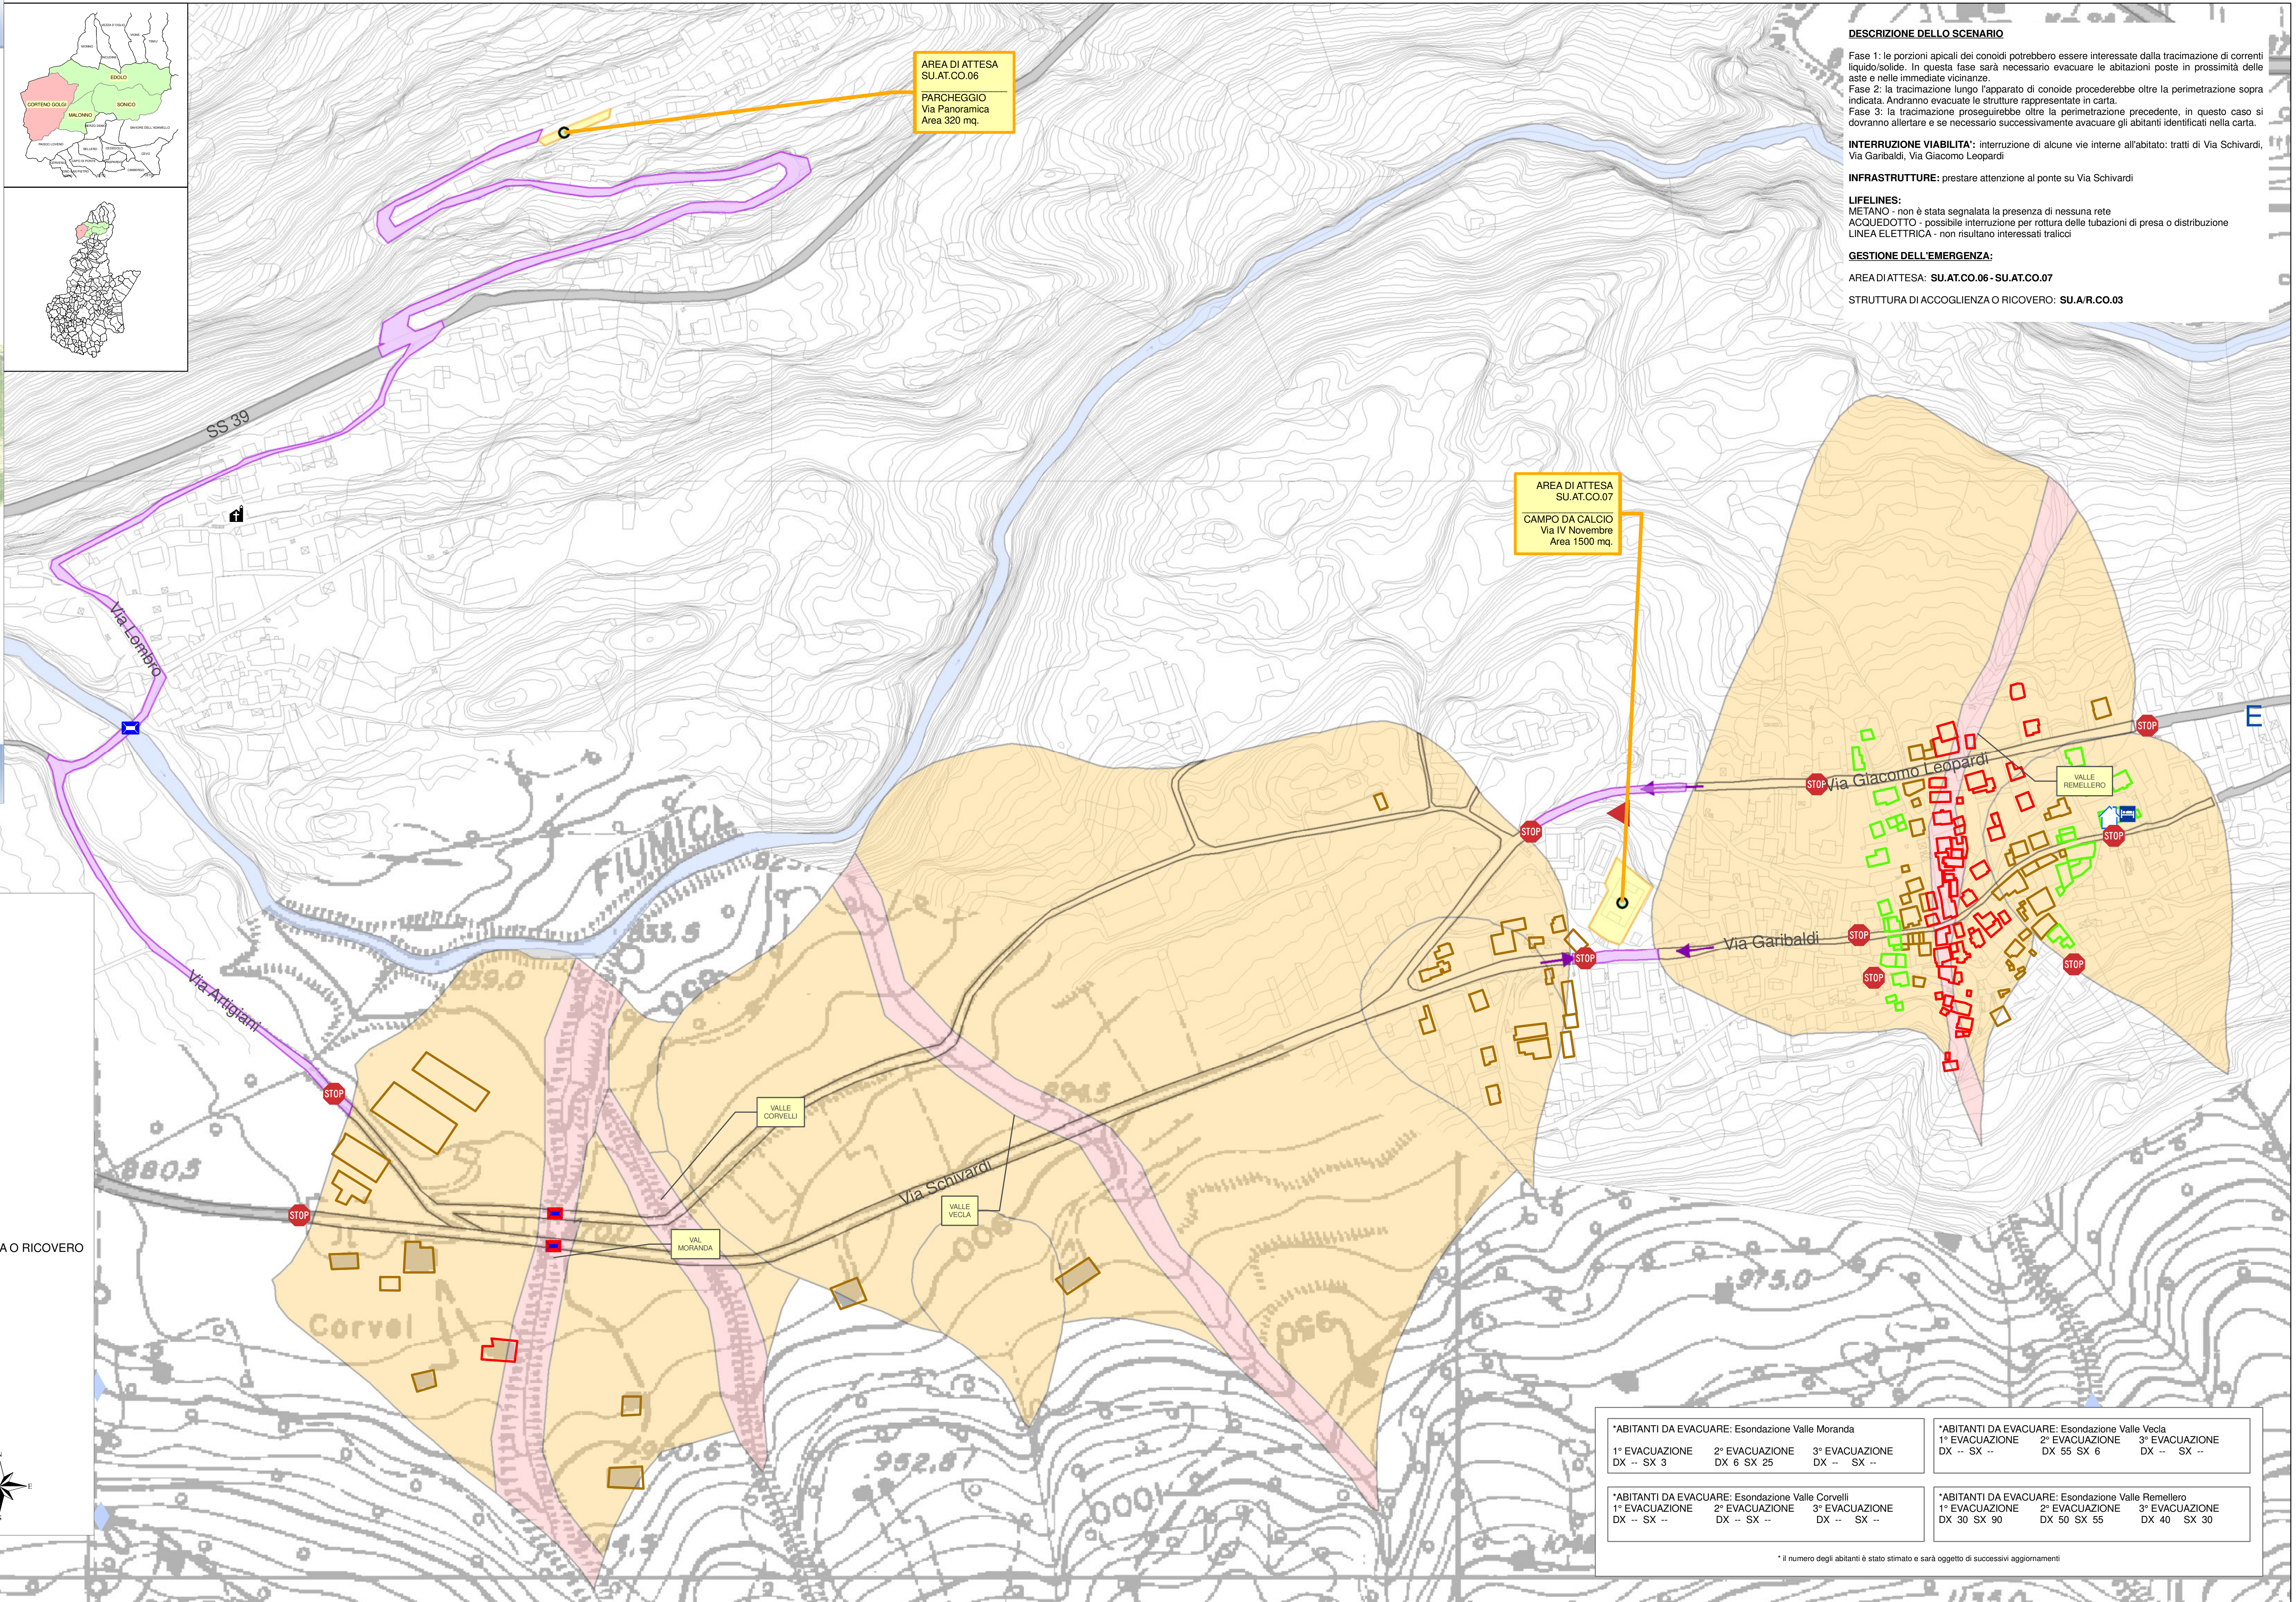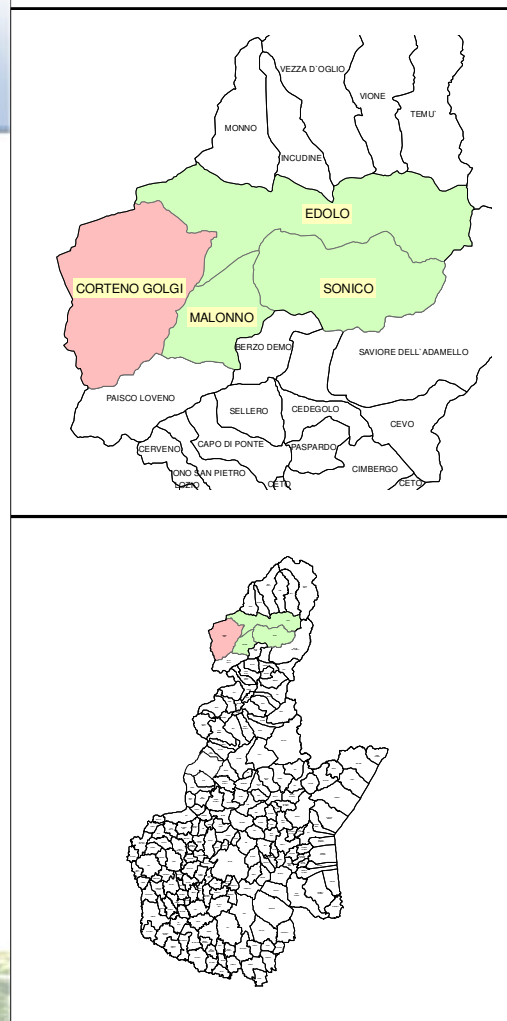

DESCRIZIONE DELLO SCENARIO

Fase 1: le porzioni apicali dei conoidi potrebbero essere interessate dalla tracimazione di correnti liquido/solide. In questa fase sarà necessario evacuare le abitazioni poste in prossimità delle aste e nelle immediate vicinanze.
Fase 2: la tracimazione lungo l'apparato di conoidi procederebbe oltre la perimetrazione sopra indicata. Andranno evacuate le strutture rappresentate in carta.
Fase 3: la tracimazione proseguirebbe oltre la perimetrazione precedente, in questo caso si dovranno allertare e se necessario successivamente evacuare gli abitanti identificati nella carta.

INTERRUZIONE VIABILITA': interruzione di alcune vie interne all'abitato: tratti di Via Schivardi, Via Garibaldi, Via Giacomo Leopardi

INFRASTRUTTURE: prestare attenzione al ponte su Via Schivardi

LIFELINES:

METANO - non è stata segnalata la presenza di nessuna rete
ACQUEDOTTO - possibile interruzione per rottura delle tubazioni di presa o distribuzione
LINEA ELETTRICA - non risultano interessati tralicci

GESTIONE DELL'EMERGENZA:

AREA DI ATTESA: SU.AT.CO.06 - SU.AT.CO.07

STRUTTURA DI ACCOGLIENZA O RICOVERO: SU.A/R.CO.03

*ABITANTI DA EVACUARE: Esondazione Valle Moranda
1° EVACUAZIONE DX -- SX 3 2° EVACUAZIONE DX 6 SX 25 3° EVACUAZIONE DX -- SX --

*ABITANTI DA EVACUARE: Esondazione Valle Corvelli
1° EVACUAZIONE DX -- SX -- 2° EVACUAZIONE DX -- SX -- 3° EVACUAZIONE DX -- SX --

*ABITANTI DA EVACUARE: Esondazione Valle Vega
1° EVACUAZIONE DX -- SX -- 2° EVACUAZIONE DX 55 SX 6 3° EVACUAZIONE DX -- SX --

*ABITANTI DA EVACUARE: Esondazione Valle Remellero
1° EVACUAZIONE DX 30 SX 90 2° EVACUAZIONE DX 50 SX 55 3° EVACUAZIONE DX 40 SX 30

* Il numero degli abitanti è stato stimato e sarà oggetto di successivi aggiornamenti