




Regione Lombardia  
 Provincia di Brescia  
**COMUNE DI CEDEGOLO**

**PIANO DI GOVERNO DEL TERRITORIO**  
**DOCUMENTO DI PIANO**

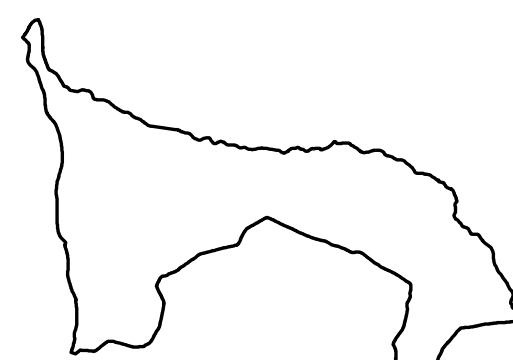


<b>Sindaco</b> P.I. Pier Luigi Mottinelli
<b>Assessore all'Urbanistica</b>
<b>Segretario Generale</b> Dr. Fabrizio Andrea

<b>Tav.</b> <b>PR 2.5B</b>	<b>Titolo</b> <b>RESTITUZIONE SINTETICA DELLE PREVISIONI CON INDIVIDUAZIONE DELLE STRATEGIE D'INTERVENTO</b>	<b>Data</b> Dicembre 2007
		<b>Scala</b> 1:1000

<b>Progettista</b> Dott. Arch. Fausto Bianchi 25048 EDOLO (BS) via Sala 38 Tel 0364.73207 - Fax 0364.71156 E mail: studio@architetto-bianchi.191.it
---

<b>Adozione</b> Delibera C.C. n. 10 del 23/04/2008	<b>Controdeduzione alle osservazioni</b>
<b>Approvazione</b> Delibera C.C. n. 22 del 22/10/2008	<b>Responsabile del procedimento</b> Dr. Geol. Luigi Salvetti

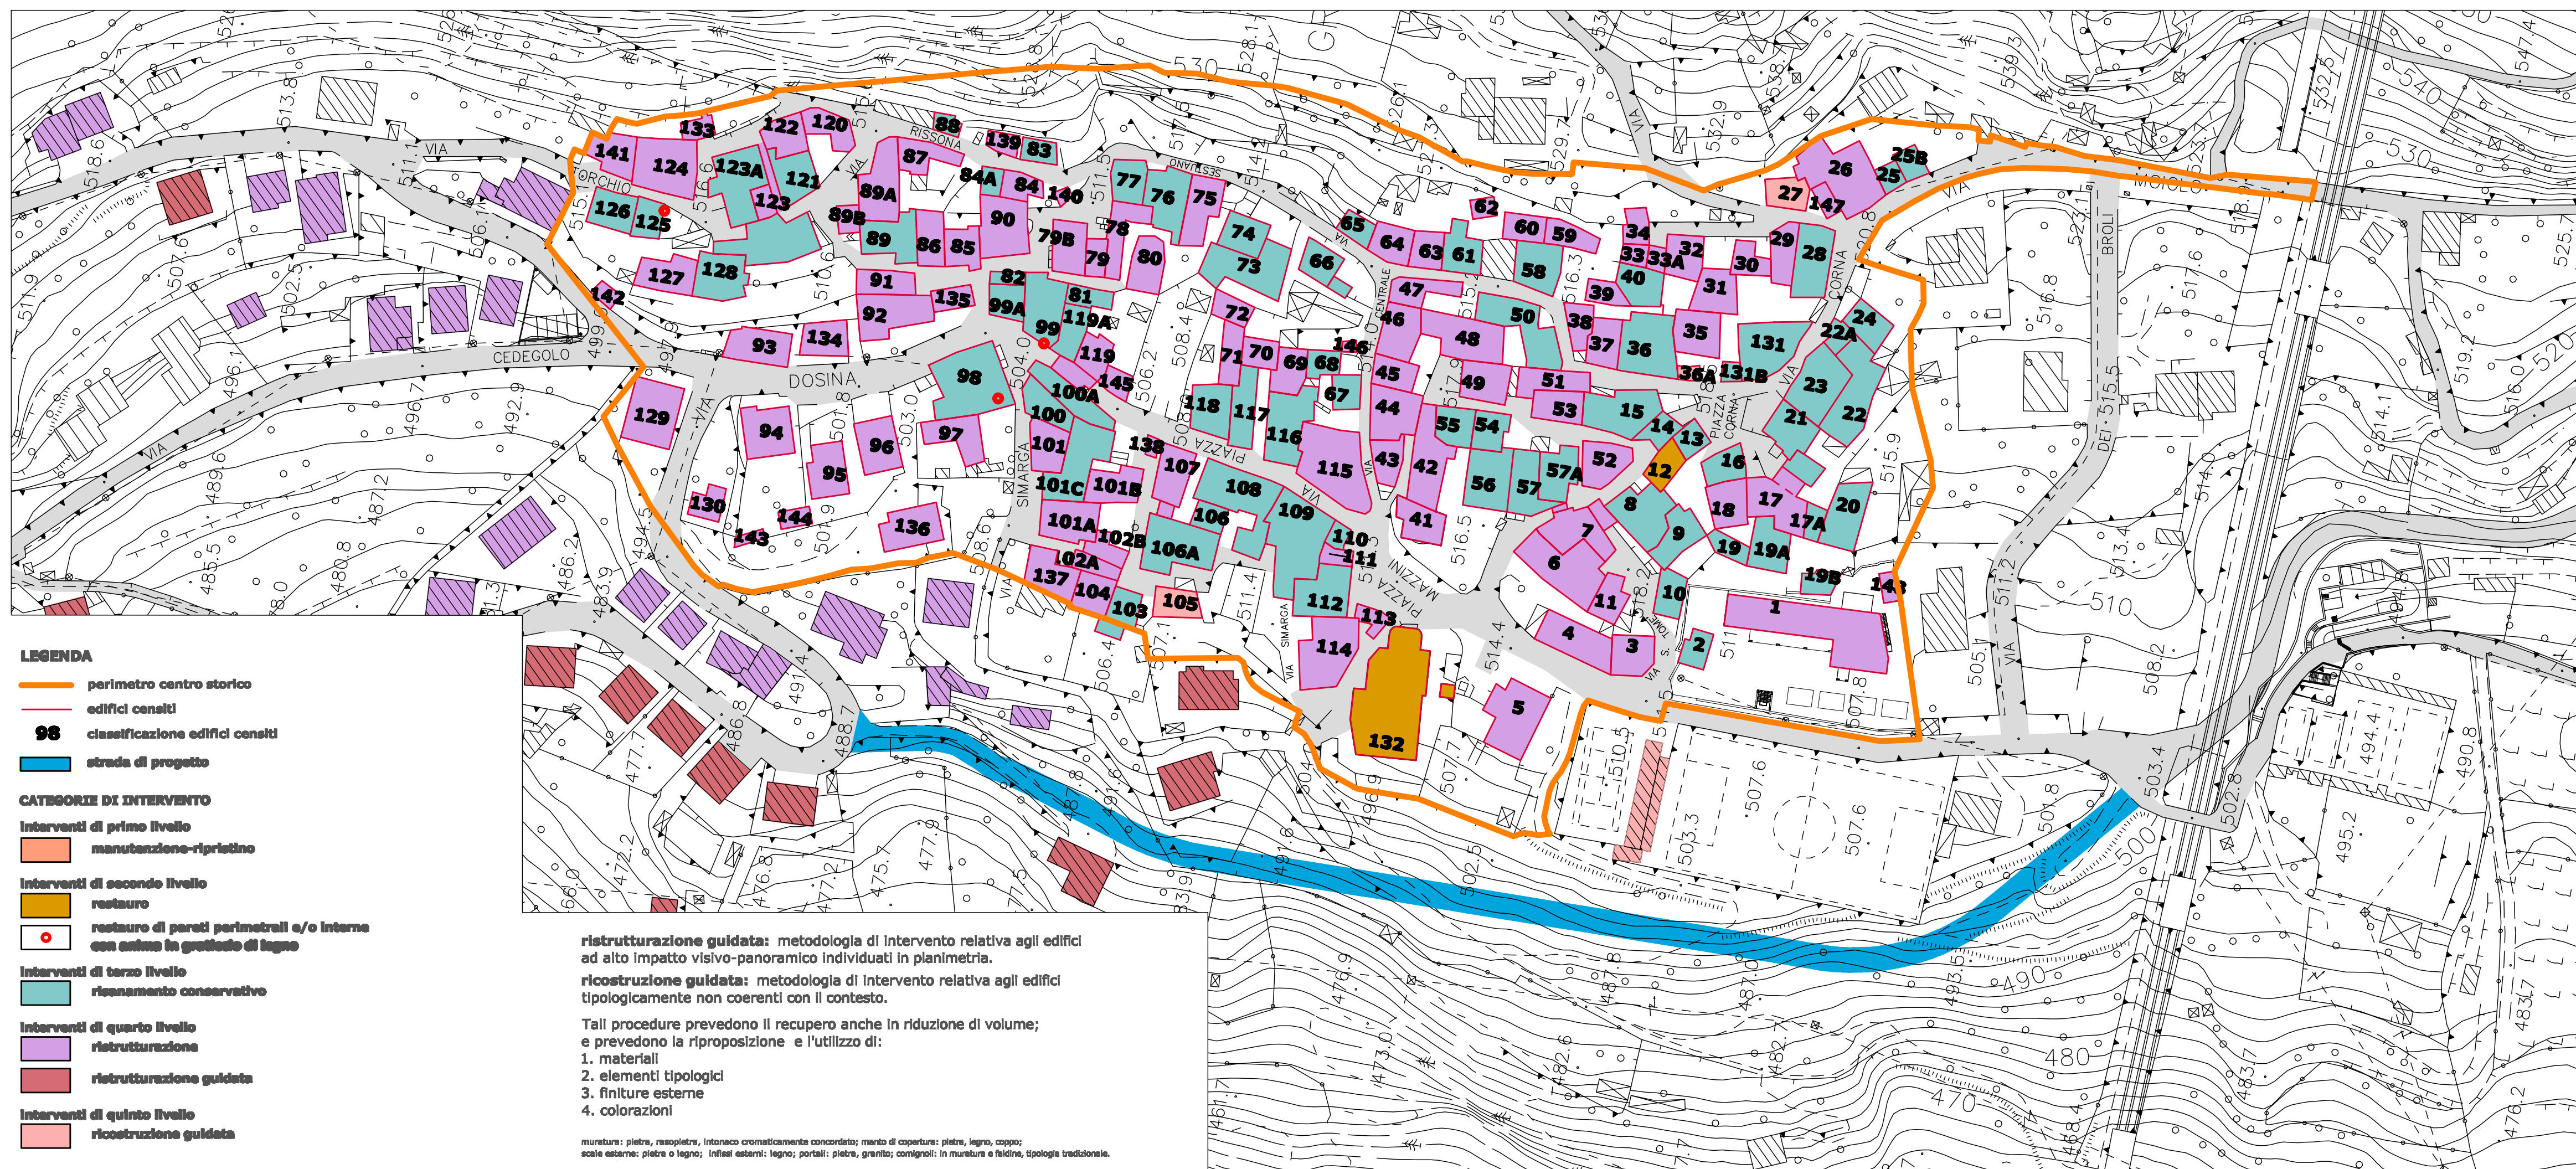

- LEGENDA**
- perimetro centro storico
  - edifici censiti
  - 98** classificazione edifici censiti
  - strada di progetto
- CATEGORIE DI INTERVENTO**
- Interventi di primo livello**
    - manutenzione-ripristino
  - Interventi di secondo livello**
    - restauro
    - restauro di pareti perimetrali e/o interne con intonaco in gesso e di legno
  - Interventi di terzo livello**
    - risanamento conservativo
  - Interventi di quarto livello**
    - ristrutturazione
    - ristrutturazione guidata
  - Interventi di quinto livello**
    - ricostruzione guidata

**ristrutturazione guidata:** metodologia di intervento relativa agli edifici ad alto impatto visivo-panoramico individuati in planimetria.  
**ricostruzione guidata:** metodologia di intervento relativa agli edifici tipologicamente non coerenti con il contesto.

Tali procedure prevedono il recupero anche in riduzione di volume; e prevedono la riproposizione e l'utilizzo di:

1. materiali
2. elementi tipologici
3. finiture esterne
4. colorazioni

mursatura: pietra, rasopietra, intonaco cromaticamente concordato; manico di copertura: pietra, legno, cotto; scale esterne: pietra o legno; infissi esterni: legno; portali: pietra, granito; cornicioni: in muratura e feldine, tipologia tradizionale.