


PIANO TERRA

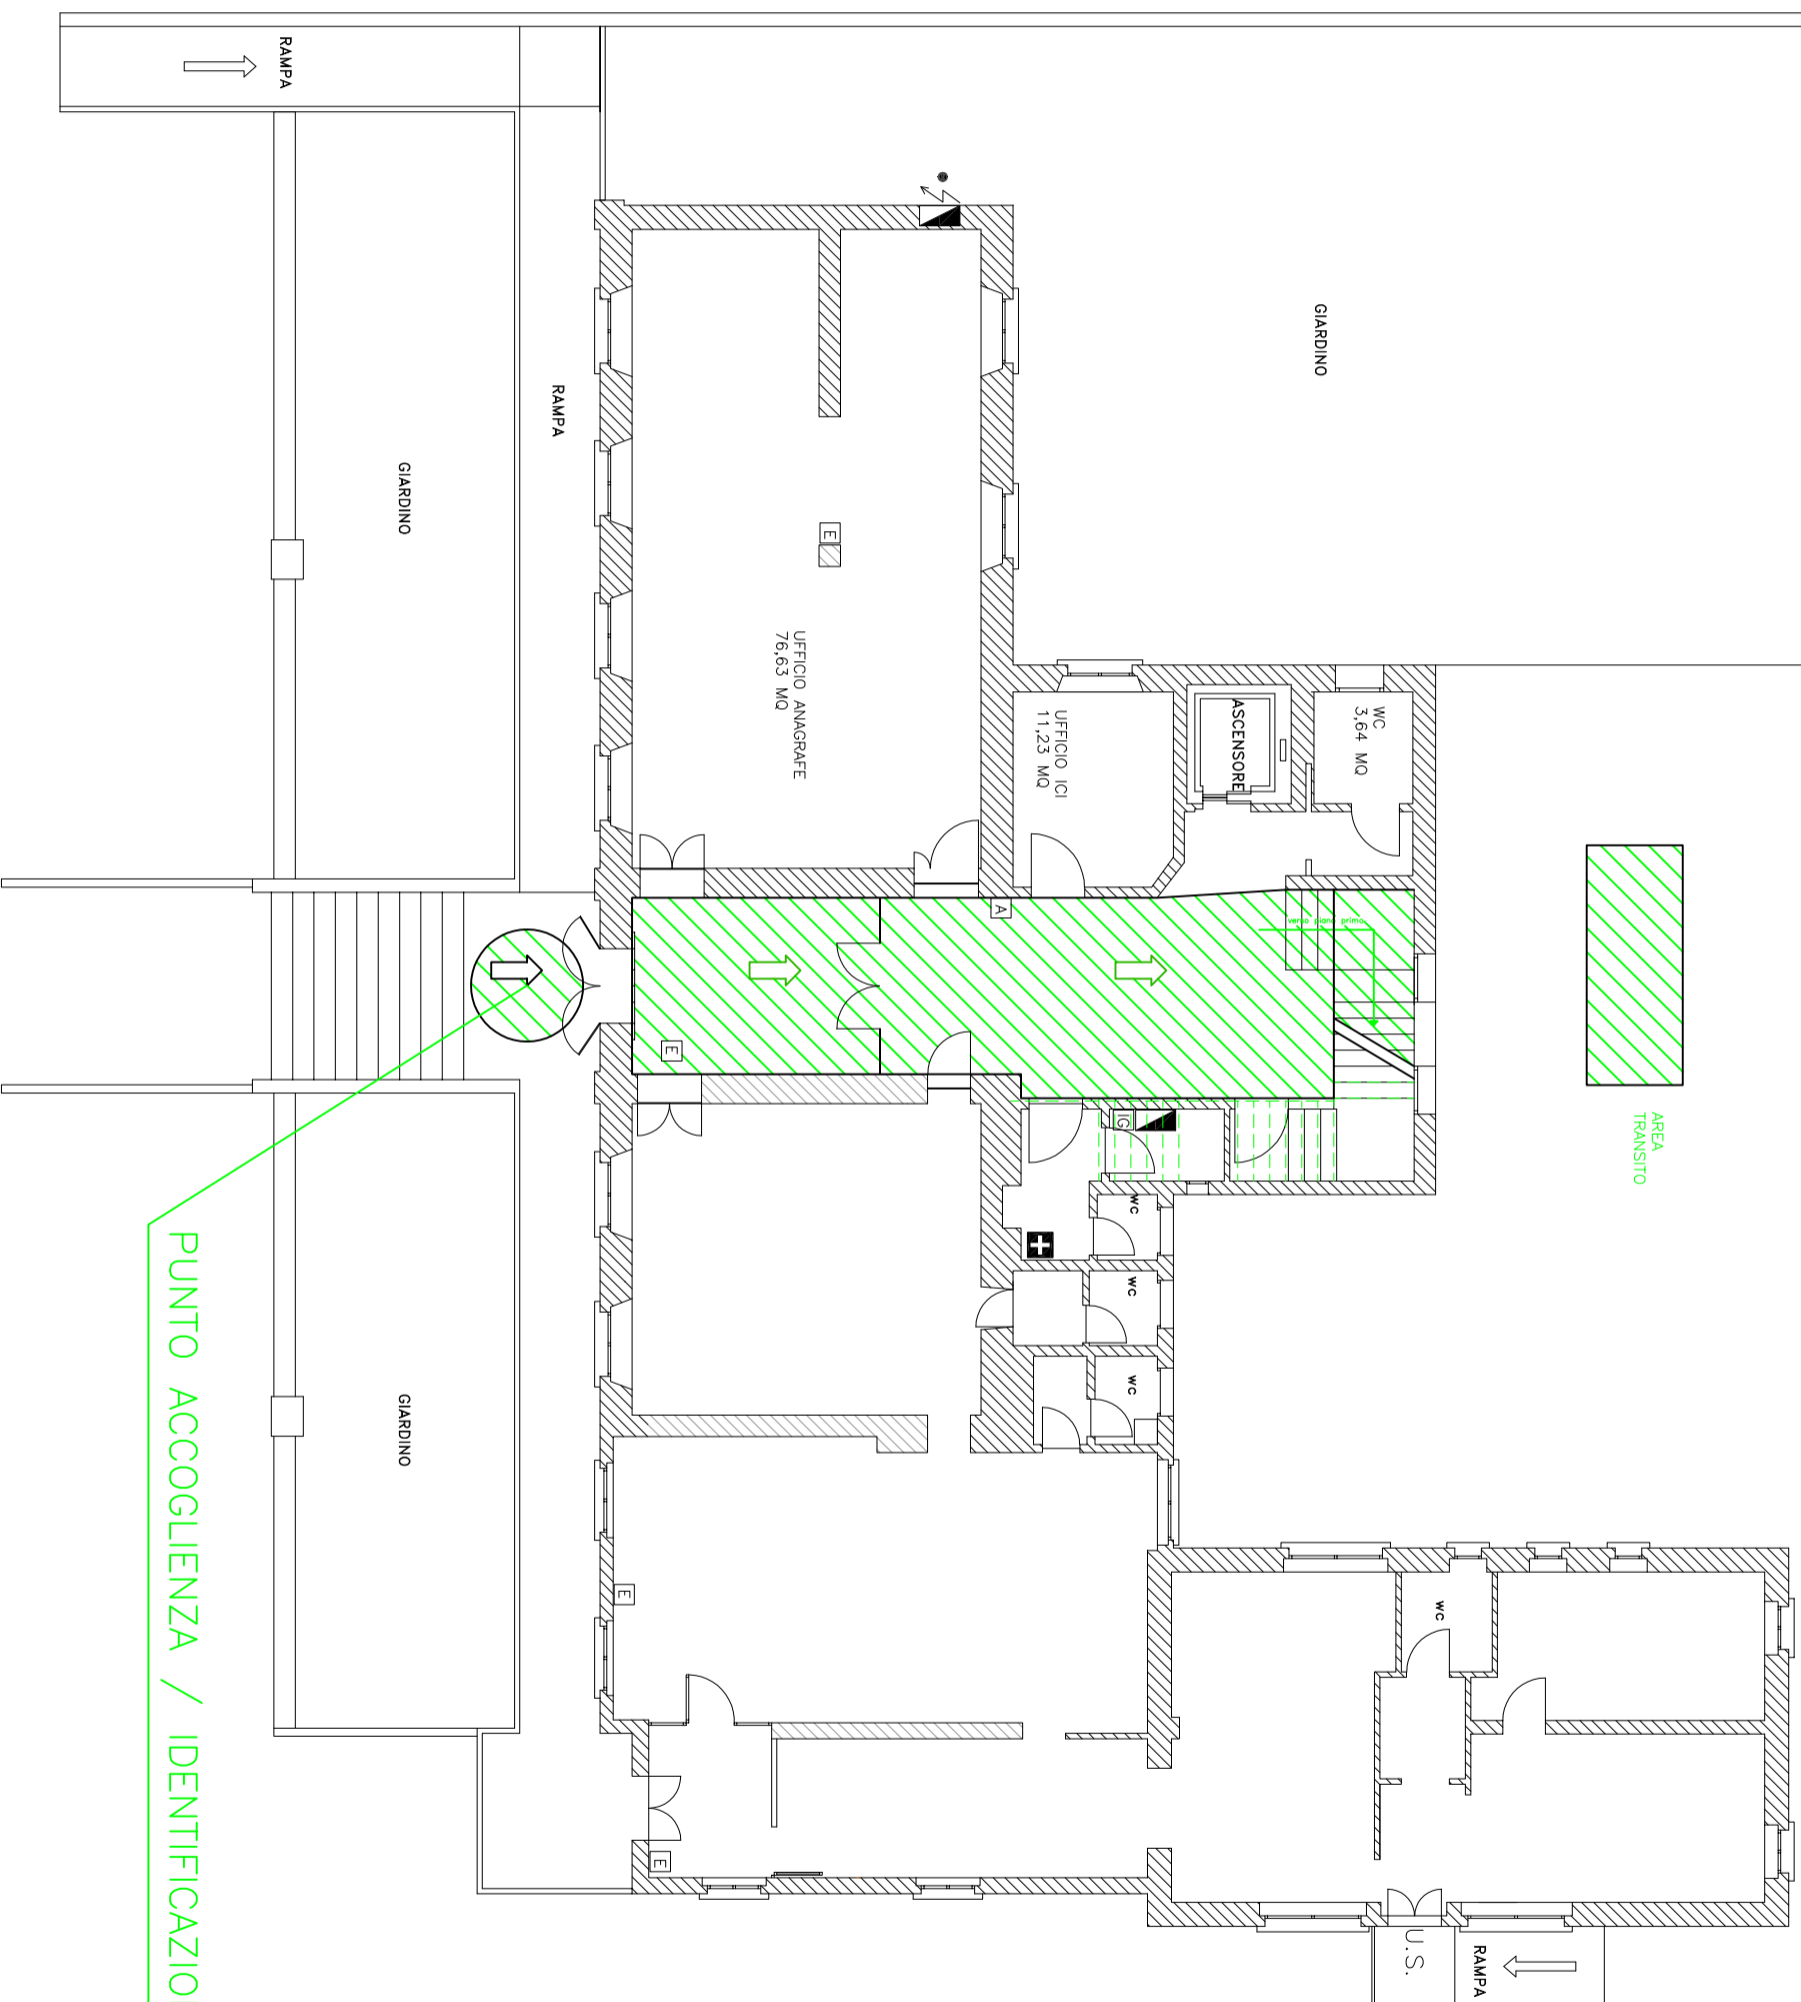

PUNTO ACCOGLIENZA / IDENTIFICAZIONE