
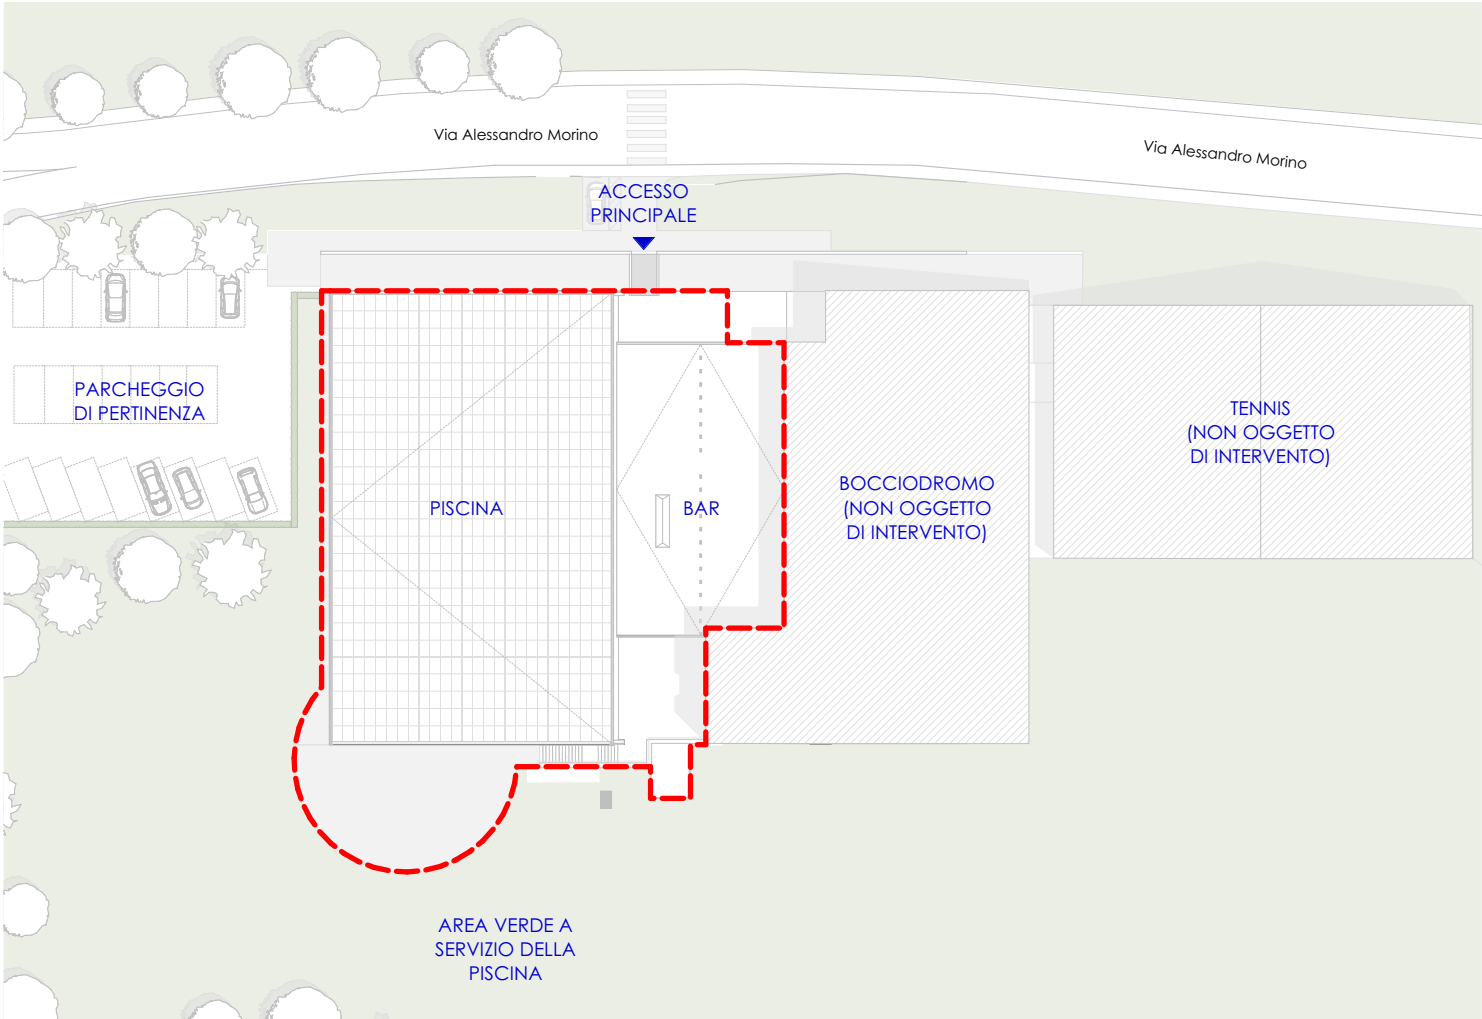


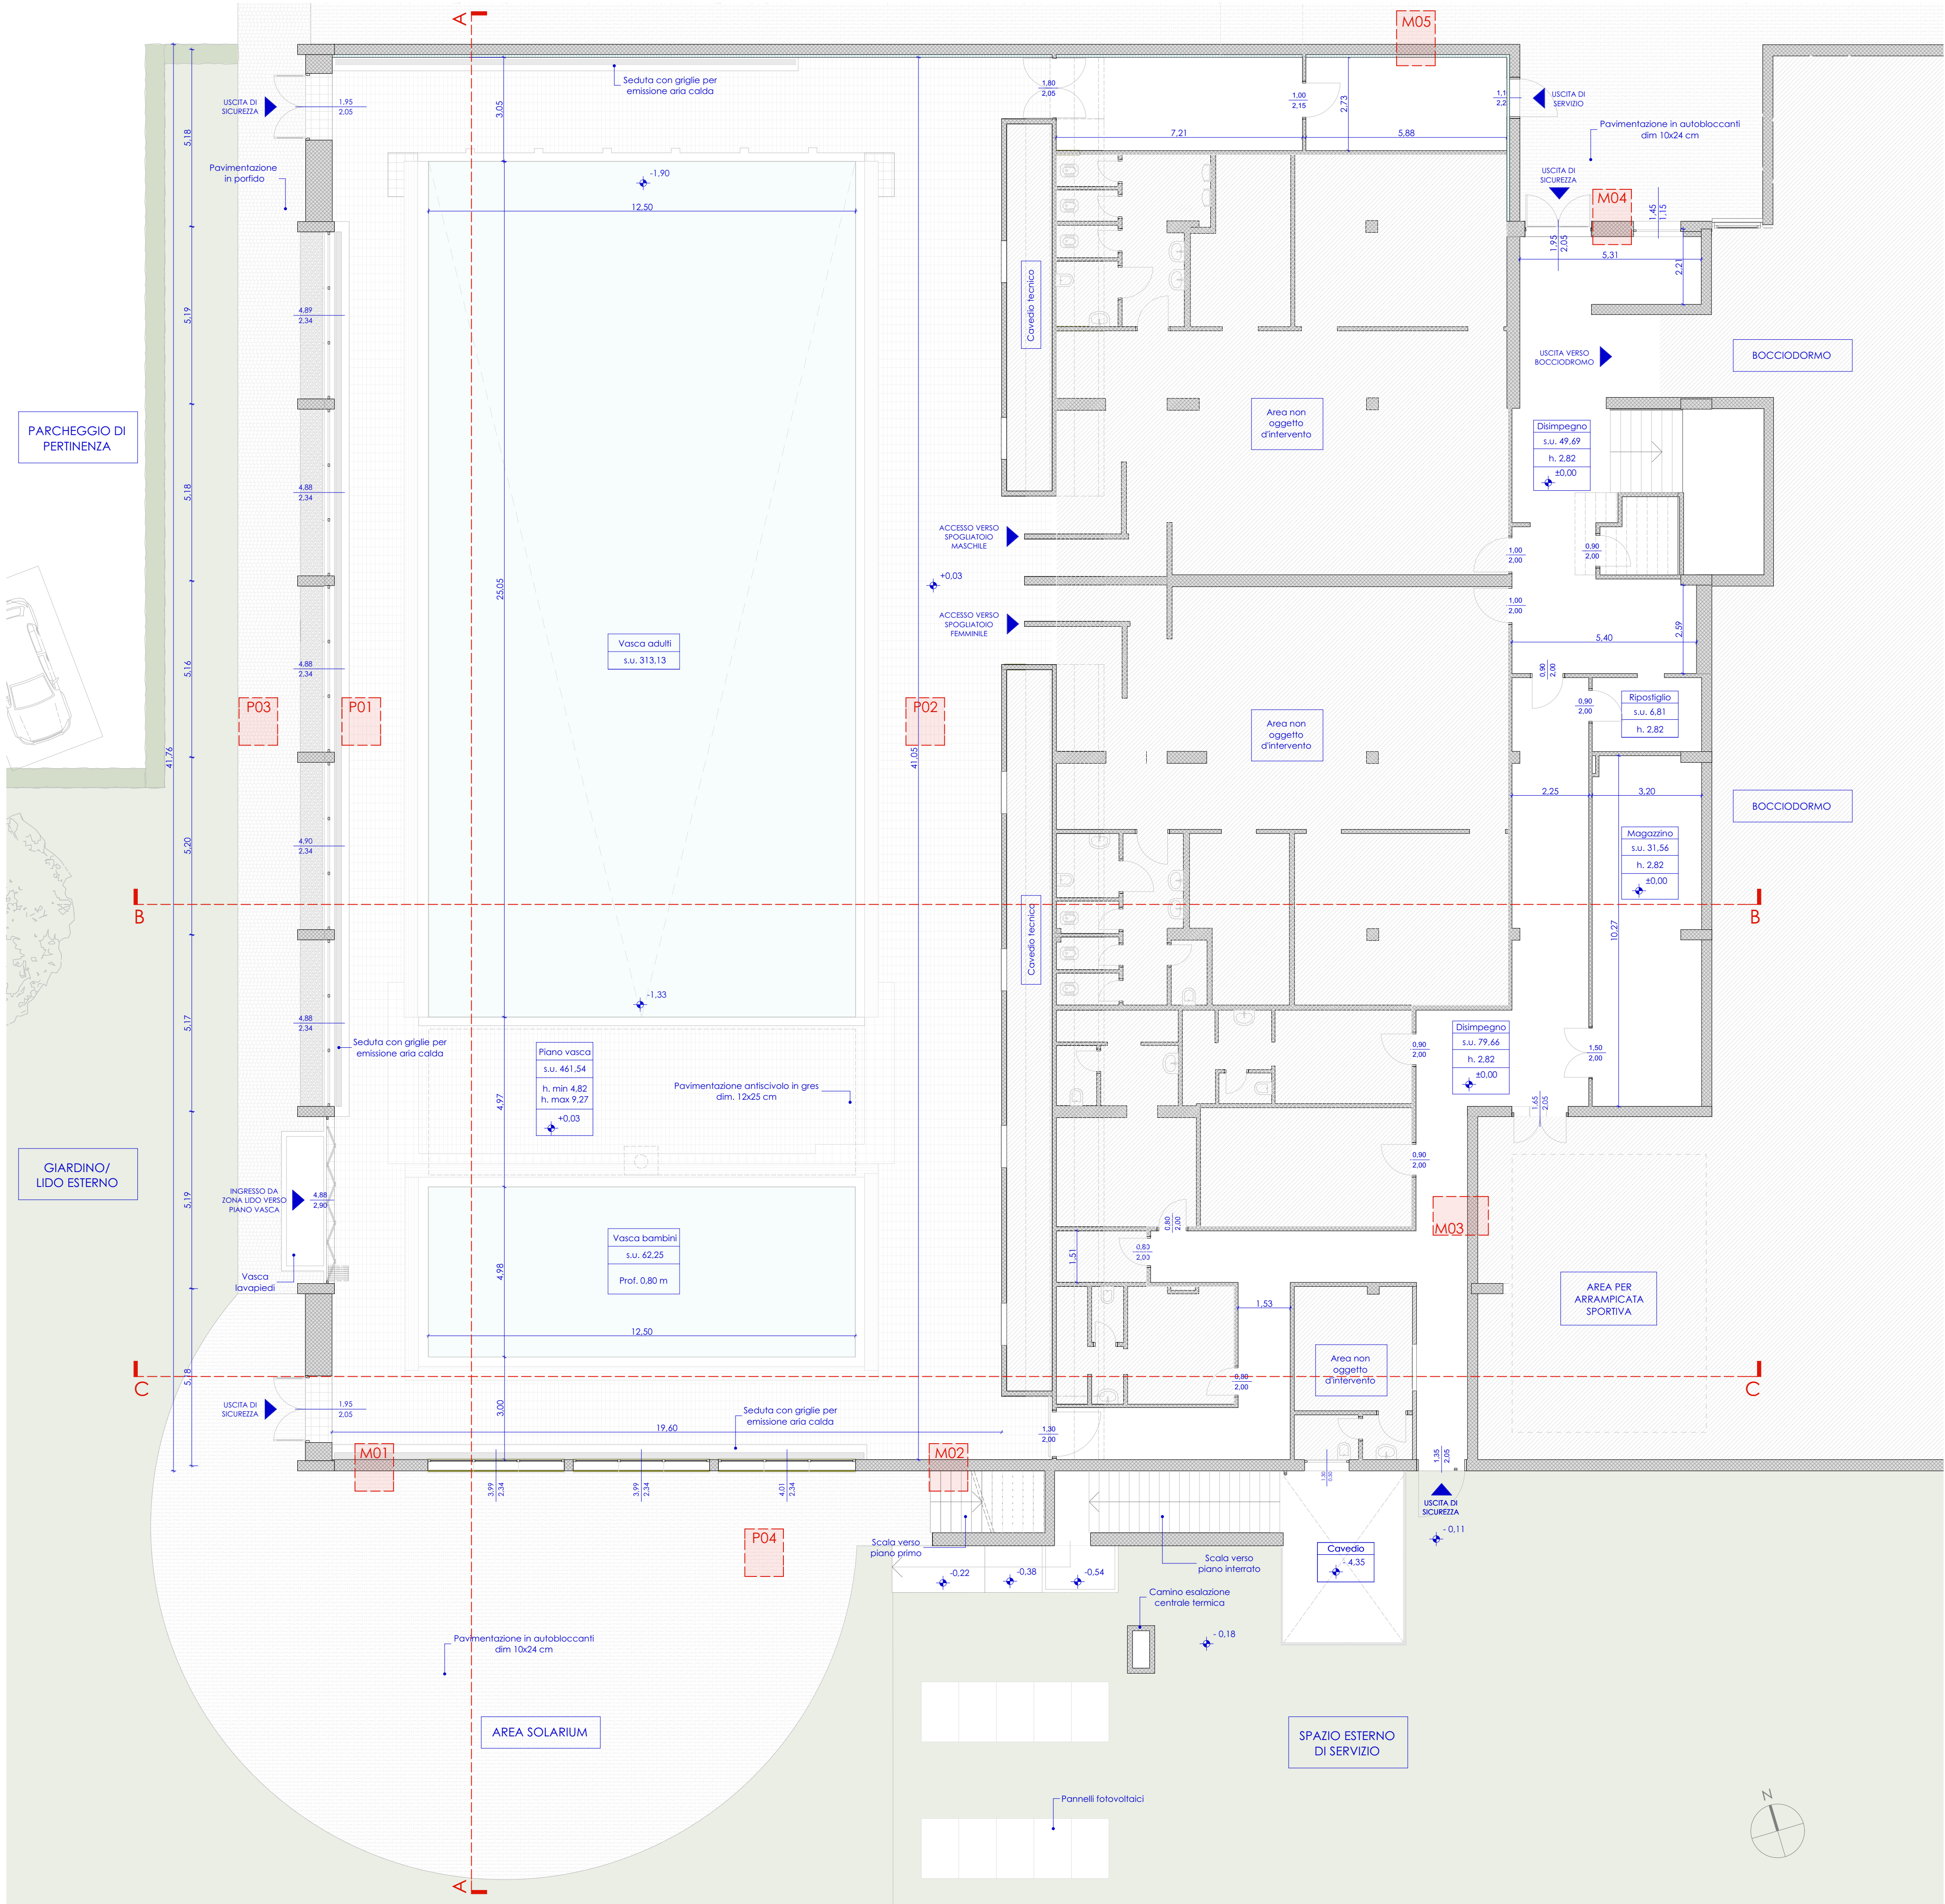

PLANIMETRI GENERALE

STRATIGRAFIE riferimento tavola 18

COMUNE DI **EDOLO (BS)** | INDIRIZZO **VIA ALESSANDRO MORINO, 30**

ADEGUAMENTO TECNICO IGIENICO SANITARIO ED EFFICIENTAMENTO ENERGETICO DELLA PISCINA COMUNALE

procedura: AFFIDAMENTO DIRETTO ai sensi dell'art. 1, comma 2, lettera a) della Legge 11 settembre 2020 n°120, come modificata dalla Legge 29 luglio 2021 n°108
CUP: G29J21014530004 CIG: 9540370262 RUP: geom. Fabio Albertoni

EDO_ESE
ARC_003
REV. 00

PROGETTO ESECUTIVO
STATO DI FATTO
PIANO TERRA

Progettisti:

OPERA MISTA

Collaboratori:
Ing. Elis Fiorillo
Ing. Marta Pardini

Ing. Alessandro Musci

Ing. Claudio Fedrighini

Ing. Carlo Micheletti

Ing. Elisa Masserdotti

OPERA MISTA s.r.l.
P.I.: 04376590982
via S. Roccchino 99/A 25123 Brescia (BS)
030-392810 - info@operamista.it

Collaboratori esterni:
DODICI ARCHITETTURA
Arch. Marco Cillis, Arch. Alice Dadesini, Arch. Stefania Donati
via S. Roccchino 99/A 25128 Montichiari (BS)
030-9973601 - studio@dodiciarchitettura.it

SISTEMA GROUP ENGINEERING S.r.l.
via Angelo Mazzoldi, 131 25018 Montichiari (BS)
030-9657208 - simone.baroni@sistemagroup.com

DODICI architettura
DODESINI - DONATI - CILLIS associati

SGE

disegno	00000	sostituisce	00000
nome file	2245_ARC_ESE_SDF_20230511		
REV. 00	REV. 01	REV. 02	REV. 03
12/05/2023	--	--	--