
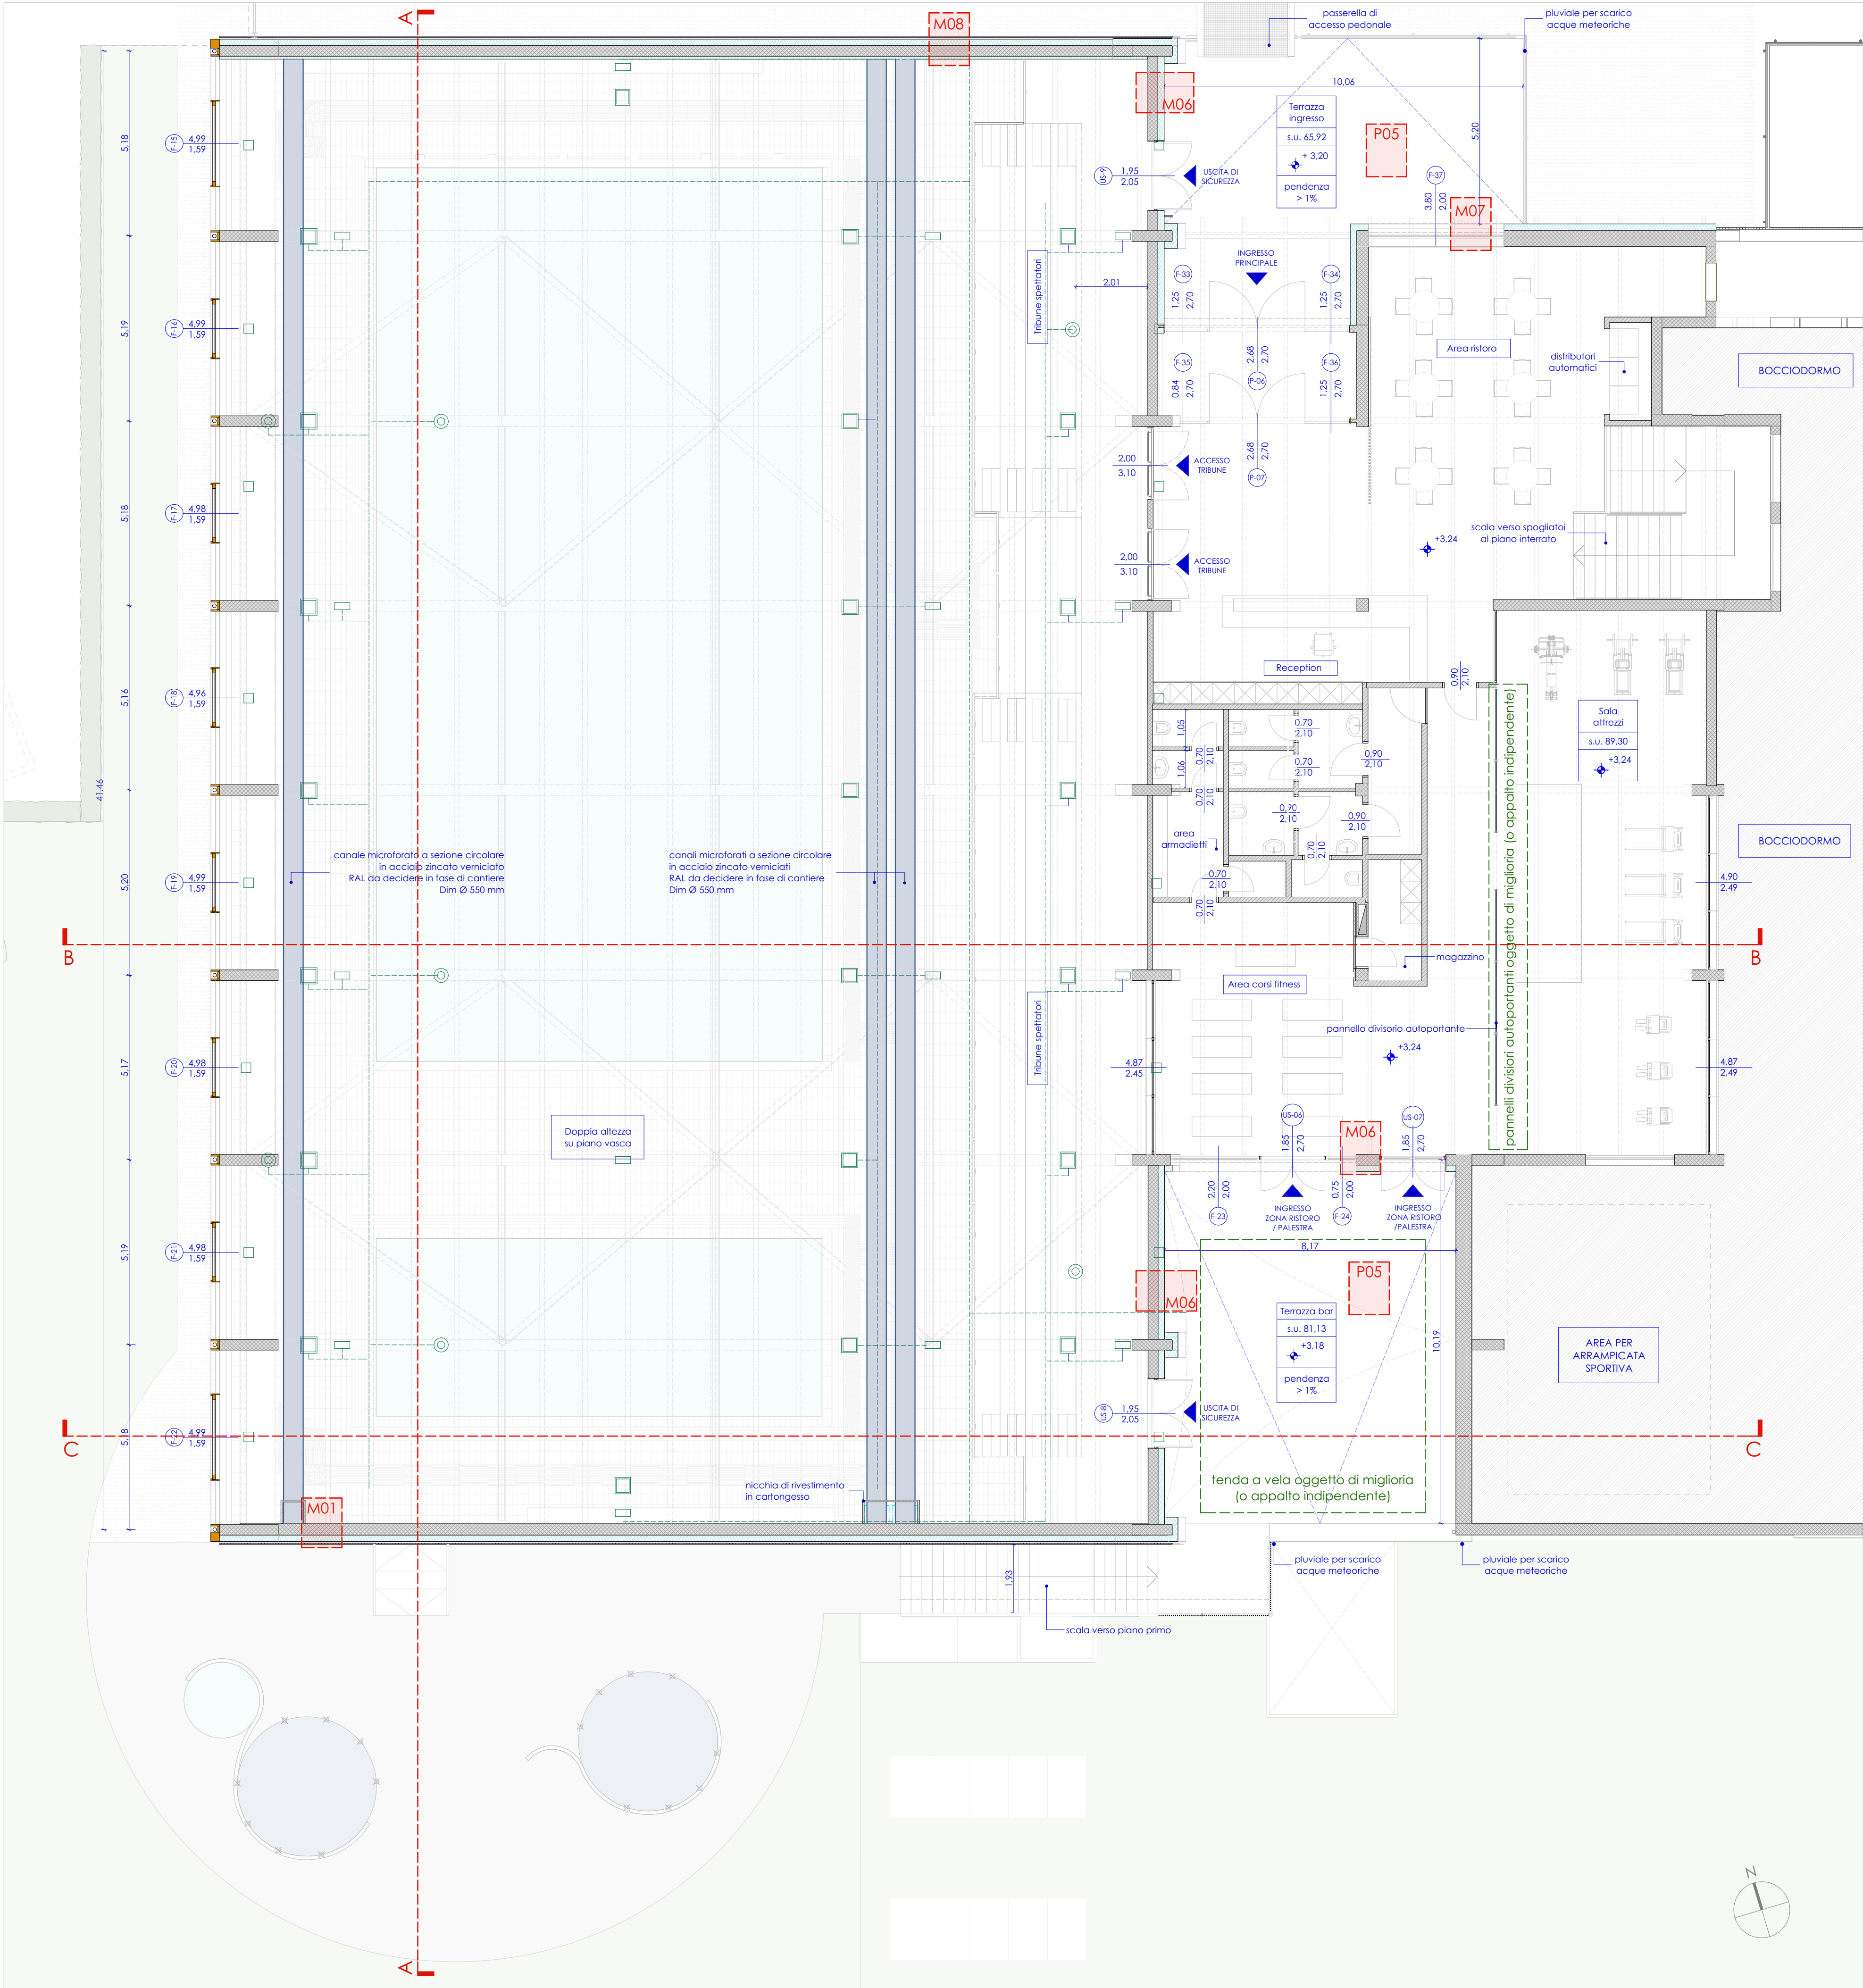



N.B. Per i dettagli esecutivi dell'impianto di distribuzione aeraulico, dei termofluidi ed elettrico si faccia riferimento alle relative tavole specialistiche

N.B. Per i dettagli esecutivi relativi al parapetto in acciaio della scala sul lato Sud e per la vasca di compenso al piano interrato si faccia riferimento alle relative tavole specialistiche

- STRATIGRAFIE
- NODI
- Imp. termofluidi
 - Imp. aeraulico
 - Imp. elettrico

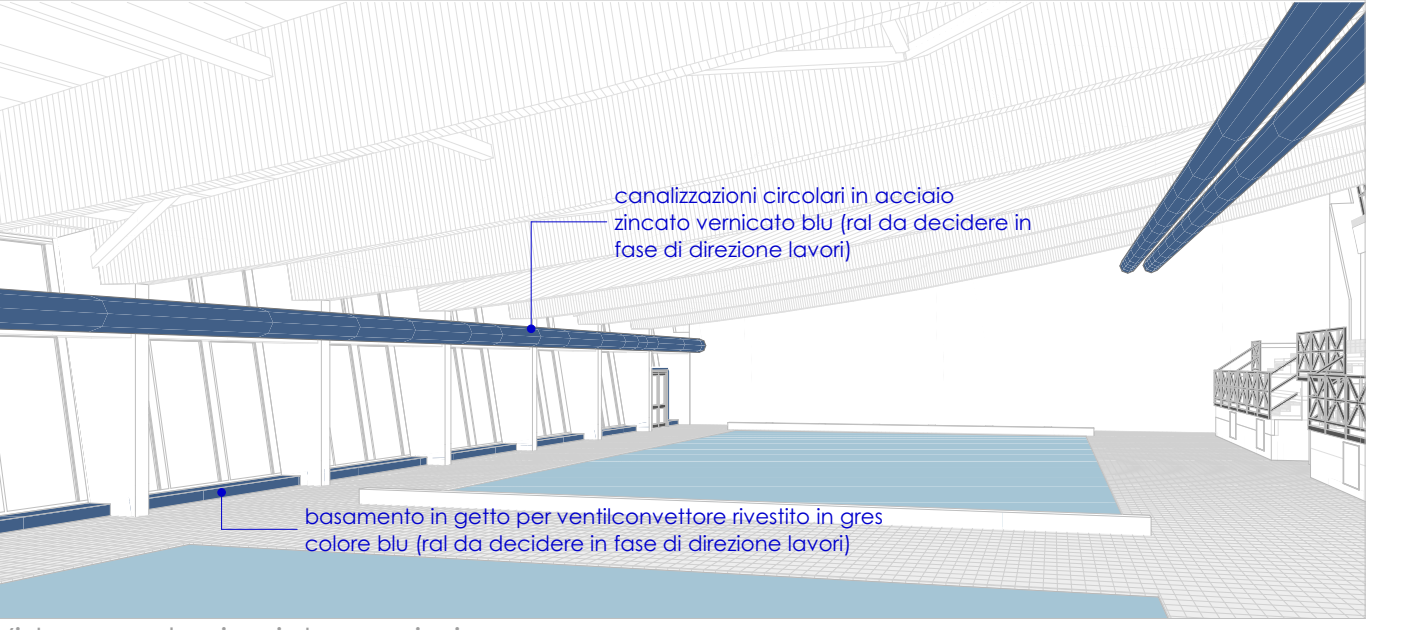

Vista complessiva interno piscina

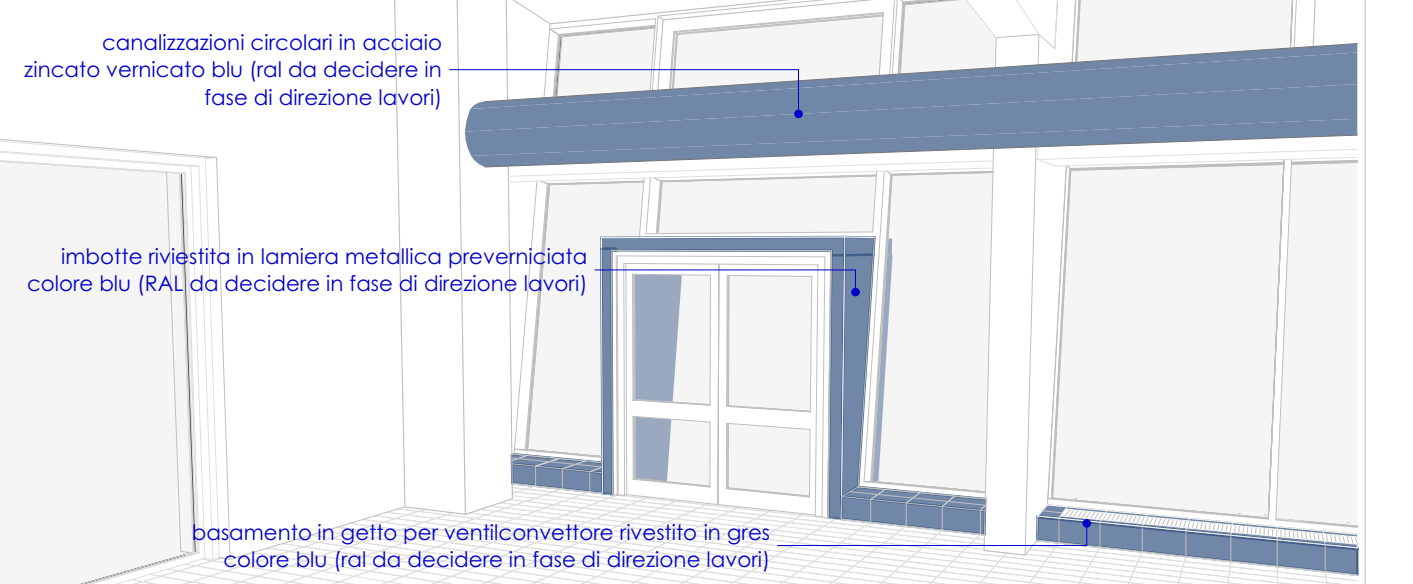

Vista verso uscita di sicurezza

COMUNE DI **EDOLO (BS)** | INDIRIZZO **VIA ALESSANDRO MORINO, 30**
ADEGUAMENTO TECNICO IGIENICO SANITARIO ED EFFICIENTAMENTO ENERGETICO DELLA PISCINA COMUNALE

procedura: AFFIDAMENTO DIRETTO ai sensi dell'art. 1, comma 2, lettera a) della Legge 11 settembre 2020 n°120, come modificata dalla Legge 29 luglio 2021 n°108
CUP: G29J21014530004 CIG: 9540370262 RUP: geom. Fabio Albertoni

EDO_ESE
ARC_009
REV. 00

PROGETTO ESECUTIVO

STATO DI PROGETTO
PIANO PRIMO

Progettisti:

OPERA MISTA.

Ing. Alessandro Musci
Ing. Claudio Fedrighini
Ing. Carlo Micheletti
Ing. Elisa Masserdotti

Collaboratori:

Ing. Elisa Fiorillo
Ing. Marta Pardini

Collaboratori esterni:

DODICI ARCHITETTURA
Arch. Marco Cillis, Arch. Alice Dadesini, Arch. Stefania Donati
via Quarto del Mille, 7 25128 Brescia (BS)
030-4973801 - studio@dodiciarchitettura.it

SISTEMA GROUP ENGINEERING S.r.l
via Angelo Mazzoldi, 131 25018 Montichiari (BS)
030-9657208 - simone.baroni@sistemagroup.com



disegno	00000	sostituisce	00000
nome file	2245_ARC_ESE_PROG_20230511		
REV. 00	REV. 01	REV. 02	REV. 03
..	..	..	..