

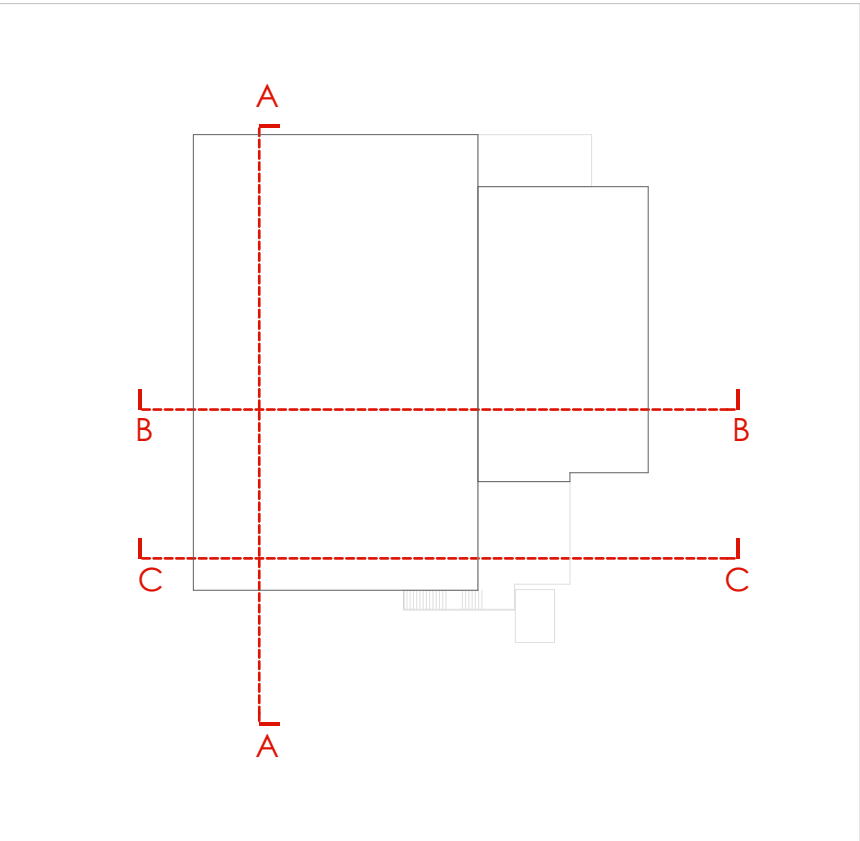
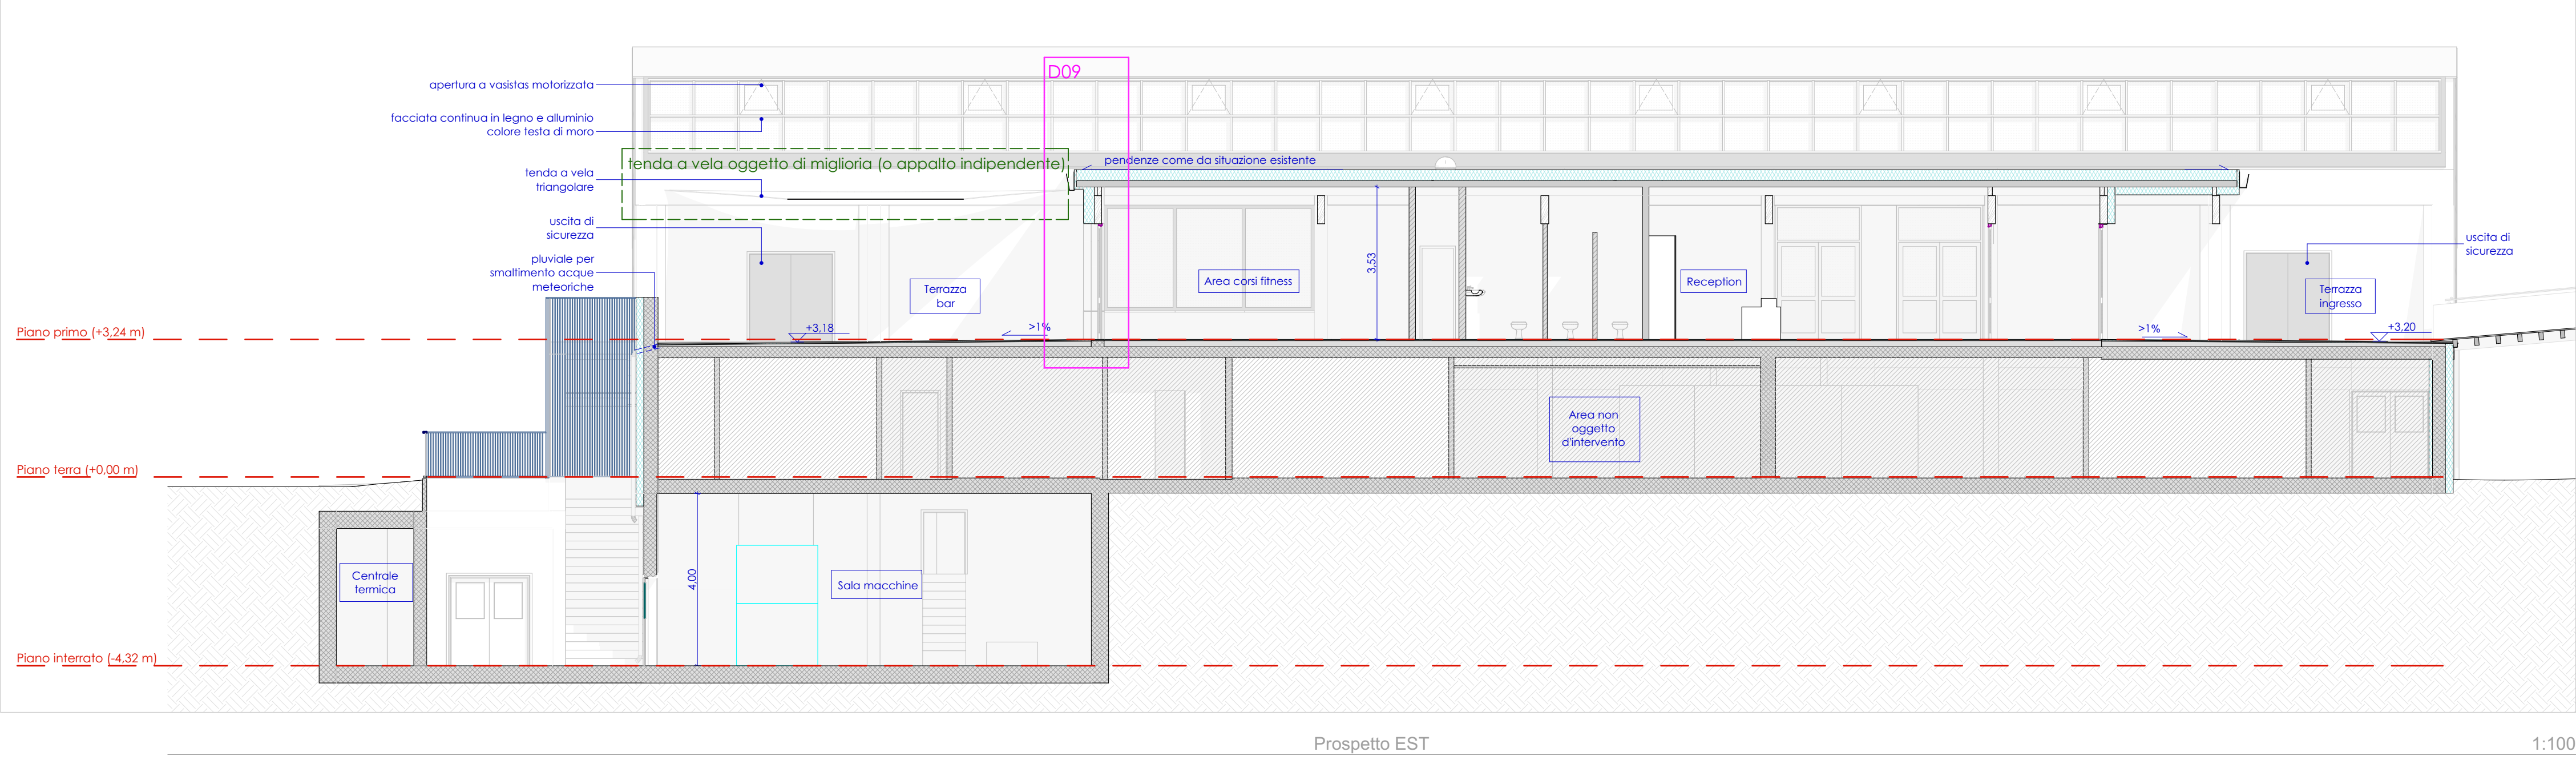


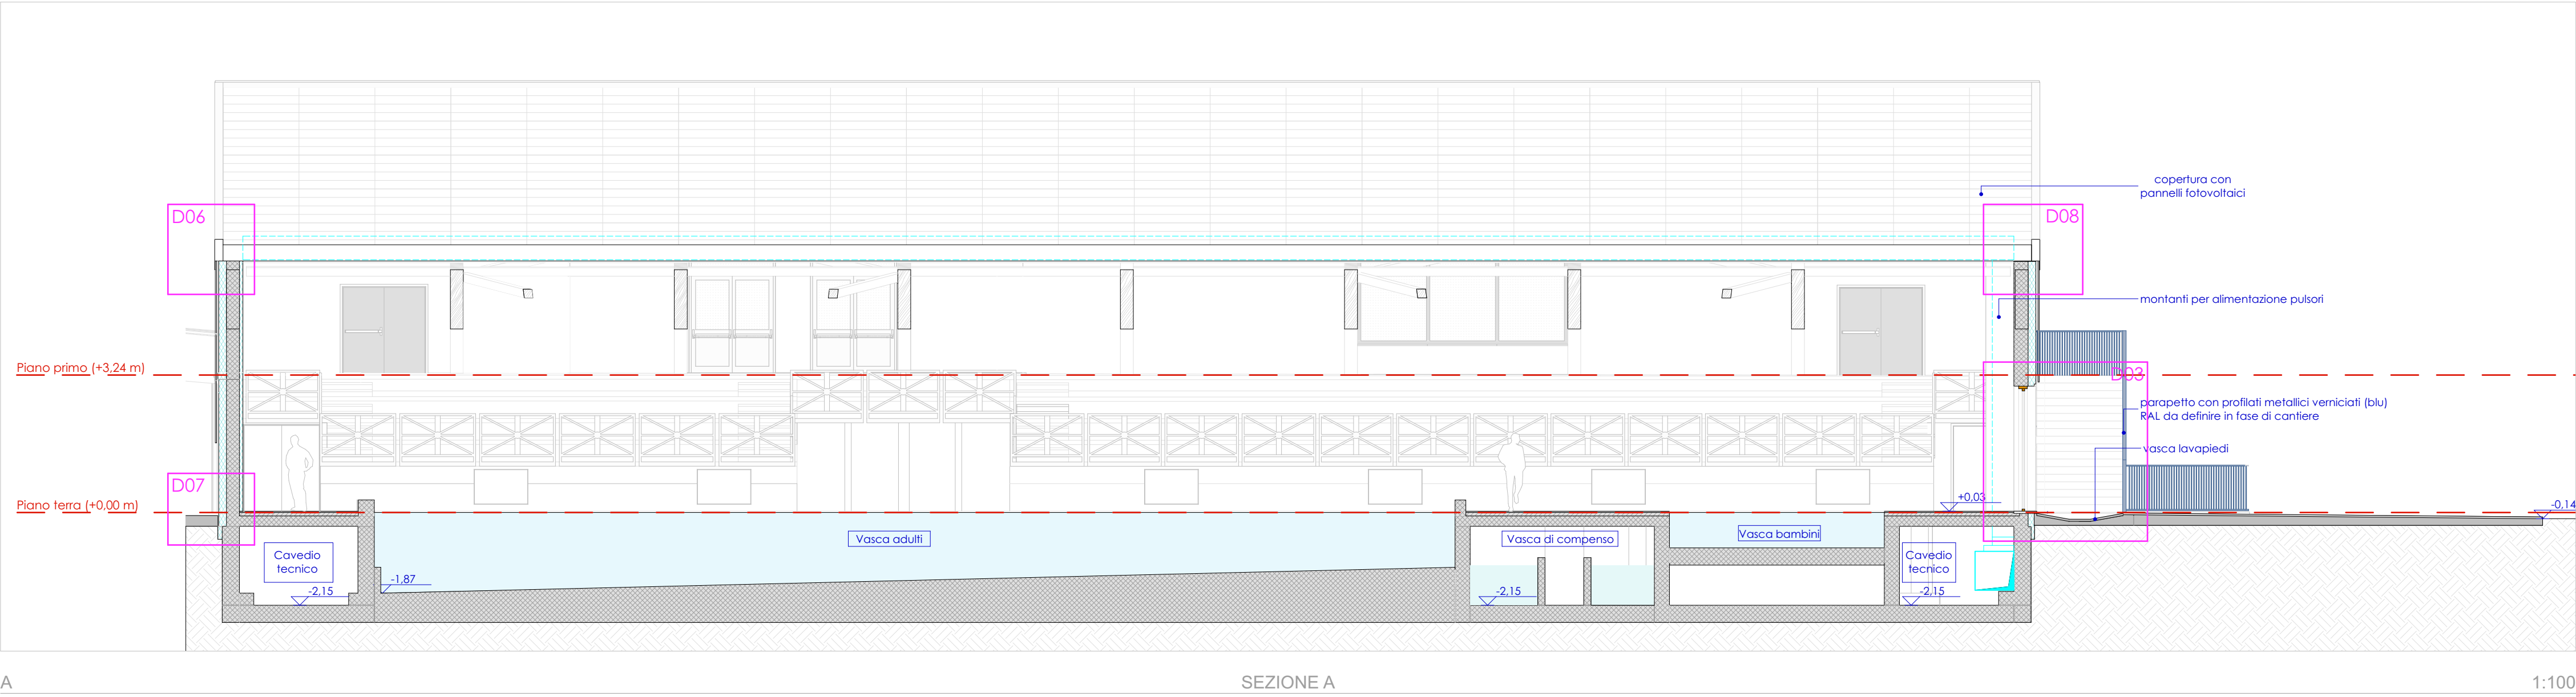

KEYPLAN

N.B. Per i dettagli esecutivi dell'impianto di distribuzione aeraulico, dei termofluidi ed elettrico si faccia riferimento alle relative tavole specialistiche

N.B. Per i dettagli esecutivi relativi al parapetto in acciaio della scala sul lato Sud e per la vasca di compenso al piano interrato si faccia riferimento alle relative tavole specialistiche

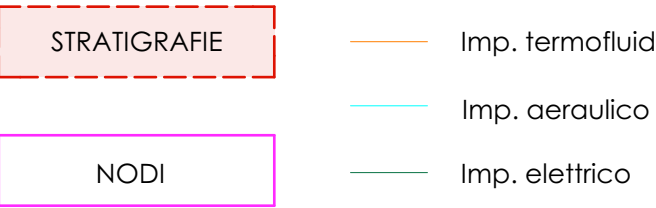

COMUNE DI **EDOLO (BS)** | INDIRIZZO **VIA ALESSANDRO MORINO, 30**
ADEGUAMENTO TECNICO IGIENICO SANITARIO ED EFFICIENTAMENTO ENERGETICO DELLA PISCINA COMUNALE

procedura: AFFIDAMENTO DIRETTO ai sensi dell'art. 1, comma 2, lettera a) della Legge 11 settembre 2020 n°120, come modificata dalla Legge 29 luglio 2021 n°108
CUP: G29J21014530004 **CIG:** 9540370262 **RUP:** geom. Fabio Albertoni

EDO_ESE
ARC_011
REV. 00

PROGETTO ESECUTIVO

STATO DI PROGETTO
SEZIONI E PROSPETTI

Progettisti:

OPERA MISTA S.r.l.
P.I.: 04376590982
via S. Rocco 99/A 25123 Brescia (BS)
030-392810 - info@operamista.it

Ing. Alessandro Musci

Ing. Claudio Fedirghini

Ing. Carlo Micheletti

Ing. Elisa Masserdotti

Collaboratori:
Ing. Elisa Fiorillo
Ing. Marta Pardini

Collaboratori esterni:
DODICI ARCHITETTURA
Arch. Marco Cillis, Arch. Alice Dadesini, Arch. Stefania Donati
via Quarto del Mille, 7 25128 Brescia (BS)
030-4973801 - studio@dodiciarchitettura.it

SISTEMA GROUP ENGINEERING S.r.l.
via Angelo Mazzoldi, 131 25018 Montichiari (BS)
030-9657208 - simone.baroni@sistemagroup.com

DODICI architettura
DODESINI - DONATI - CILLIS associati

disegno	00000	sostituisce	00000
nome file	2245_ARC_ESE_PROG_20230511		
REV. 00	REV. 01	REV. 02	REV. 03
..	..	..	..