


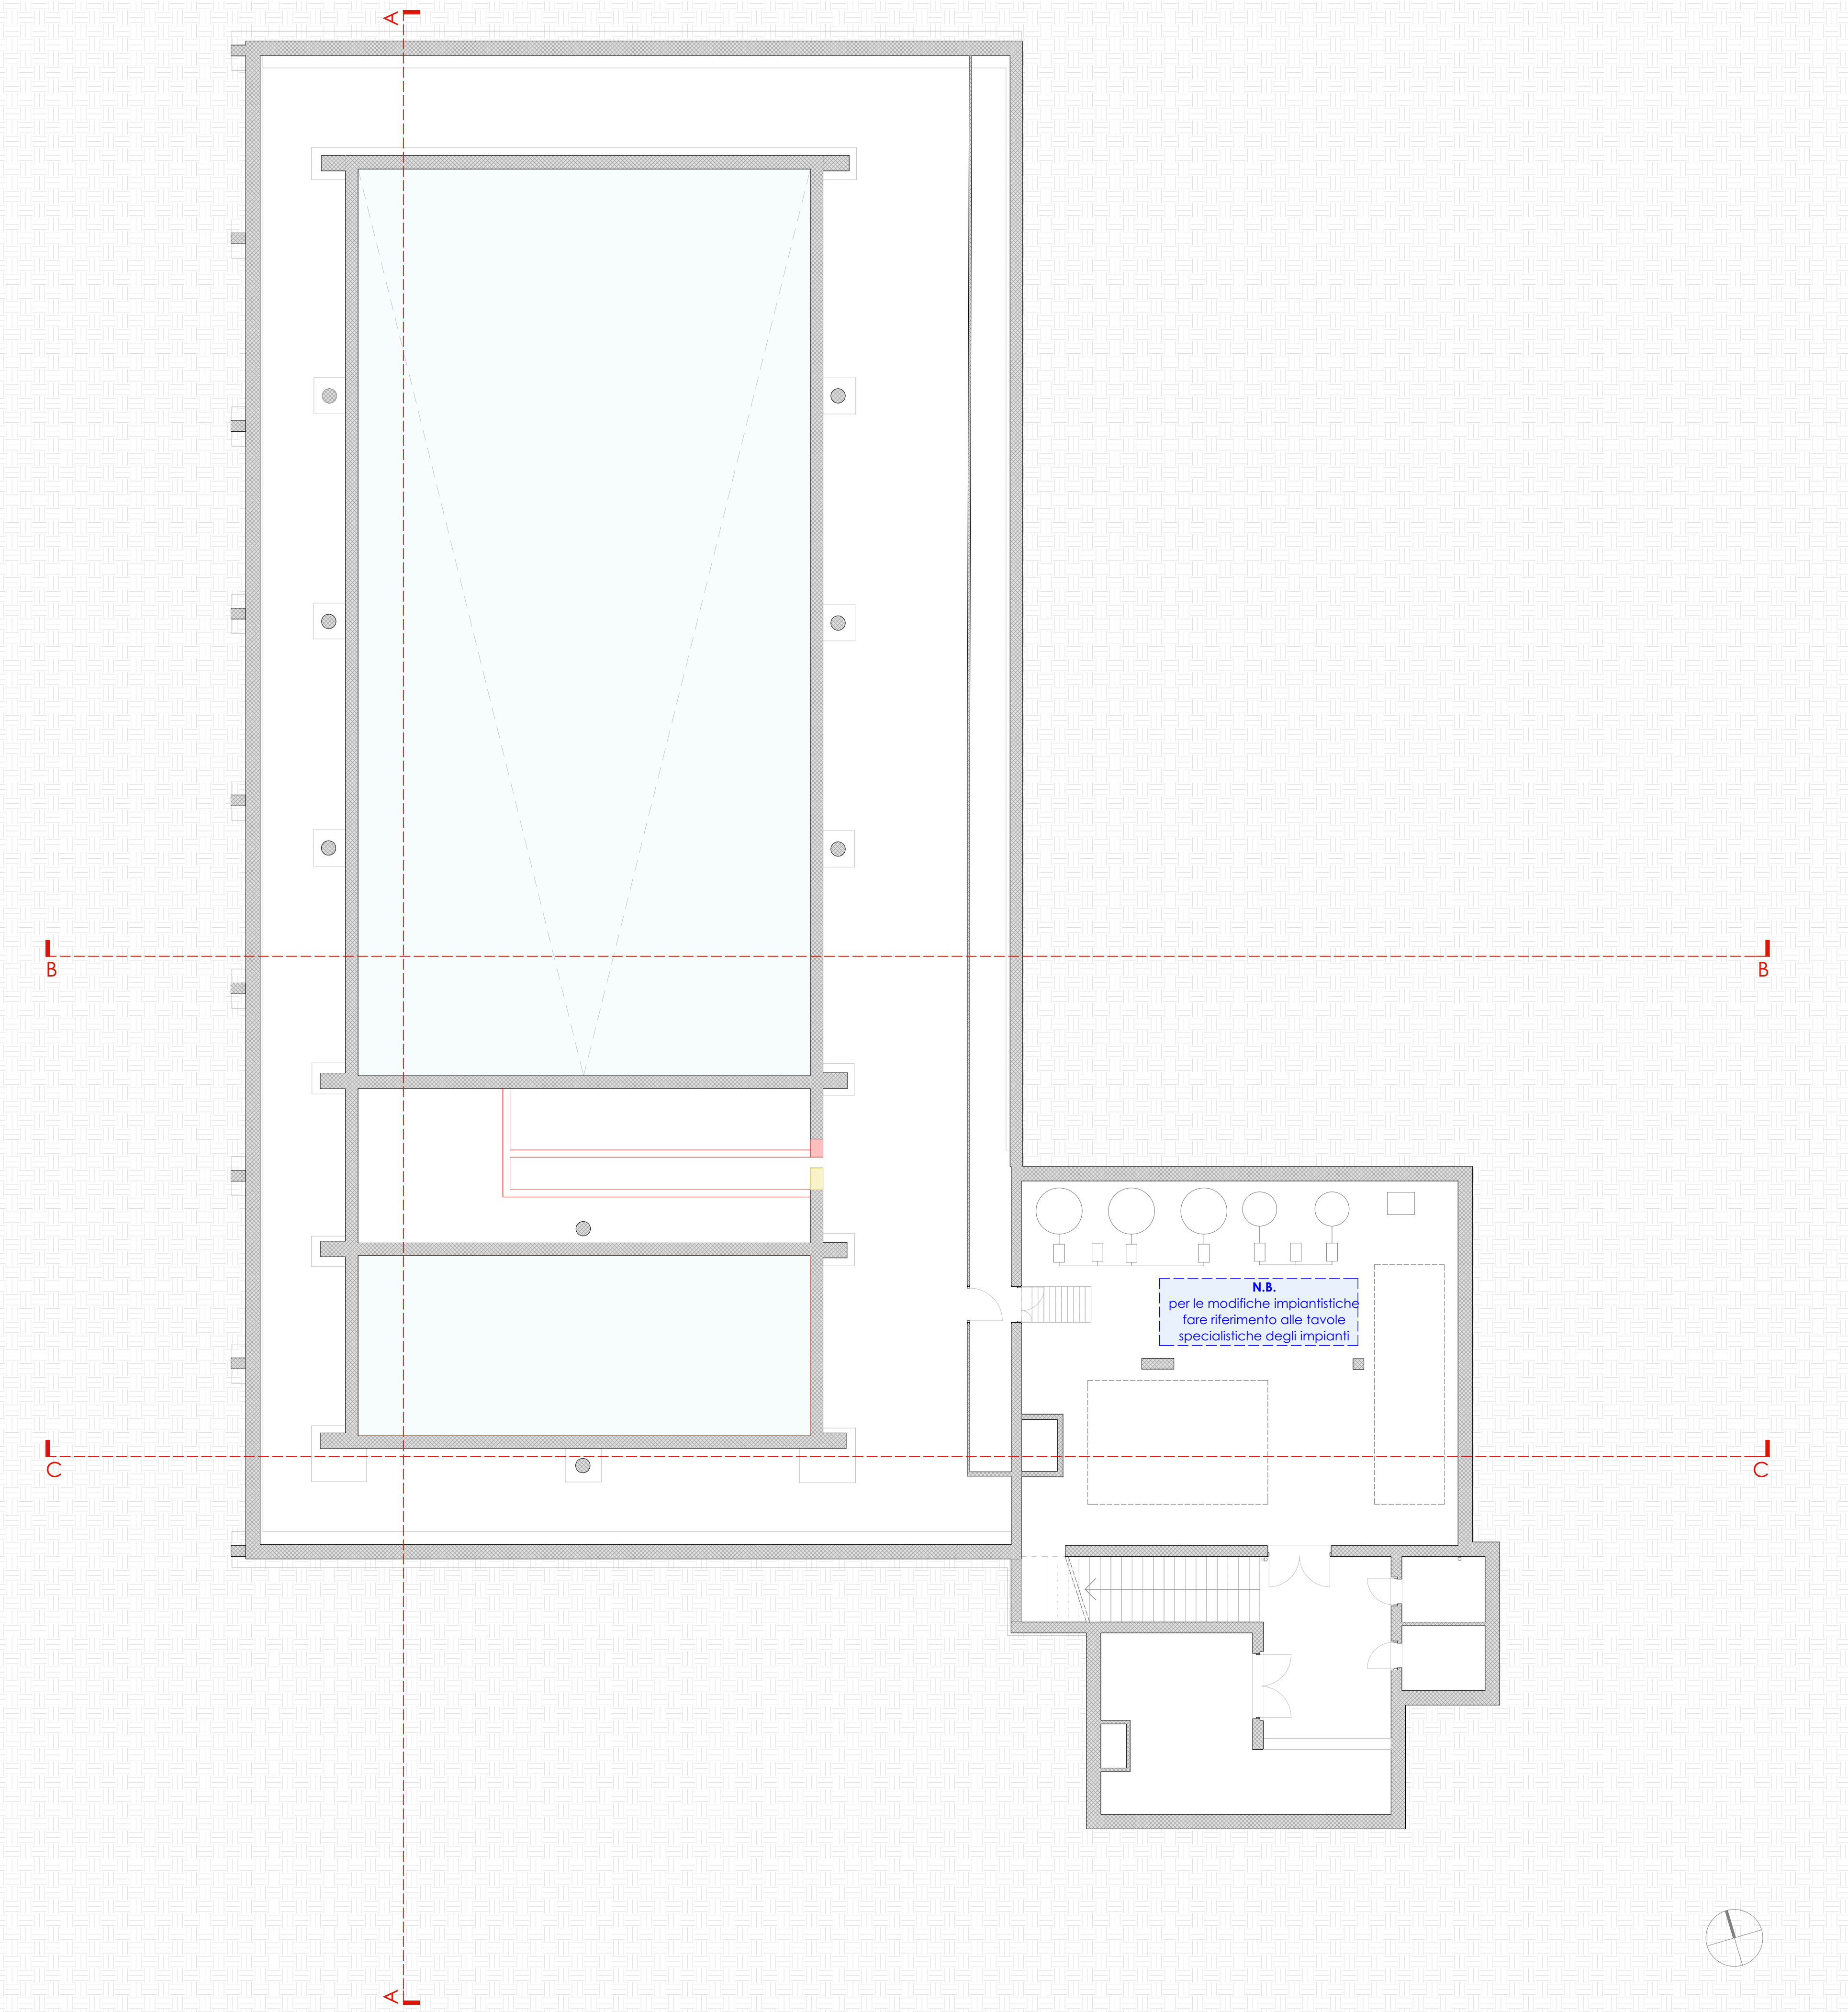


COMUNE DI **EDOLO (BS)** | INDIRIZZO **VIA ALESSANDRO MORINO, 30**
ADEGUAMENTO TECNICO IGIENICO SANITARIO ED EFFICIENTAMENTO
ENERGETICO DELLA PISCINA COMUNALE

procedura: AFFIDAMENTO DIRETTO ai sensi dell'art. 1, comma 2, lettera a) della Legge 11
settembre 2020 n°120, come modificata dalla Legge 29 luglio 2021 n°108
CUP: G29J21014530004 **CIG:** 9540370262 **RUP:** geom. Fabio Albertoni

EDO_ESE ARC_015 REV. 00	PROGETTO ESECUTIVO SOVRAPPOSIZIONI PIANO INTERRATO
--------------------------------------	--

Progettisti:  OPERA MISTA s.r.l. P.I.: 04376590982 via S. Roccchino 99/A 25123 Brescia (BS) 030-392810 - info@operamista.it	 Ing. Alessandro Musci  Ing. Claudio Fedrighini  Ing. Carlo Micheletti  Ing. Elisa Masserdotti	Collaboratori: Ing. Elisa Fiorillo Ing. Marta Pardini
---	---	--

Collaboratori esterni: DODICI ARCHITETTURA Arch. Marco Cillis, Arch. Alice Dadesini, Arch. Stefania Donati via Quarto del Mille, 7 25128 Brescia (BS) 030-9973601 - studio@dodiciarchitettura.it	SISTEMA GROUP ENGINEERING S.r.l via Angelo Mazzoldi, 131 25018 Montichiari (BS) 030-9657208 - simone.baroni@sistemagroup.com
--	---

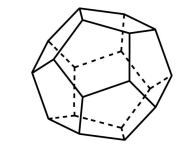 DODICI architettura DODESINI - DONATI - CILLIS associati	 SGE
--	--

disegno	00000	sostituisce	00000
nome file	2245_ARC_ESE_RG_20230511		
REV. 00 12/05/2023	REV. 01 ..	REV. 02 ..	REV. 03 ..