COMMITTENTE:
Comune di Pisogne
Viale Valle Camonica n. 2
25055 – Pisogne (BS)

REGIONE LOMBARDIA
Provincia di BRESCIA
Comune di Pisogne

STUDIO DI FATTIBILITA' TECNICO ECONOMICA

Svaso del materiale accumulato nell'apposito vallo contenitivo, verifica dei dreni superficiali e valutazione di un alleggerimento del versante con disgaggio del materiale e riprofilatura.

PROGETTISTA:

Ing. Giovanni Bono

CONSULENZA GEOLOGICA:

Geol. Luca Maffeo Albertelli

Geol. Battista Taboni

09 – SEZIONI DI RAFFRONTO (1-12)

Aprile 2026

CONSULENZA GEOLOGICA:

LAND & COGEO
UFFICI SEDE OPER.: Via Montegrappa, 41 – 24060 Rogno (BG)
SEDE LEGALE: Via Manifattura 29/G
25047 DARFO B.T.(BS)
Tel. 0354340011 fax. 0354340011
P.IVA 03480990989
ufficio@cogeo.info - www.cogeo.info

BenGeneering
Studio Tecnico Associato
Via Gera, 29 25050 – Niardo (BS)
P.IVA e C.F. 03780480988
Tel: 3519299802
E-mail: info@bengeneering.eu
www.bengeneering.eu

SEZIONI 1--12
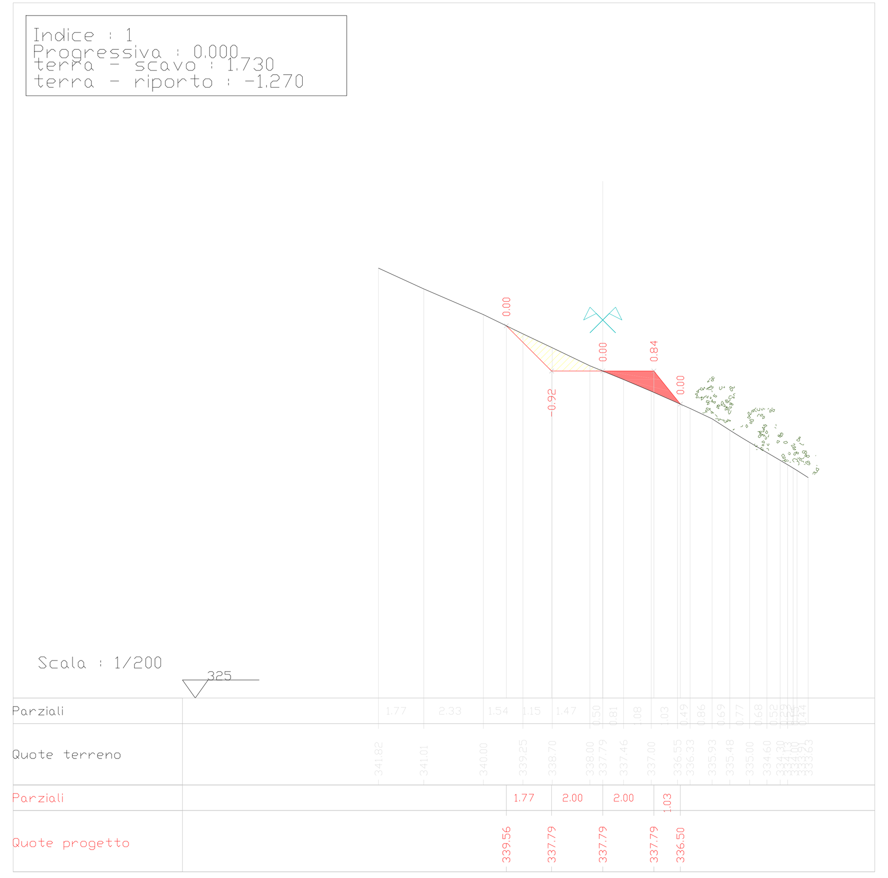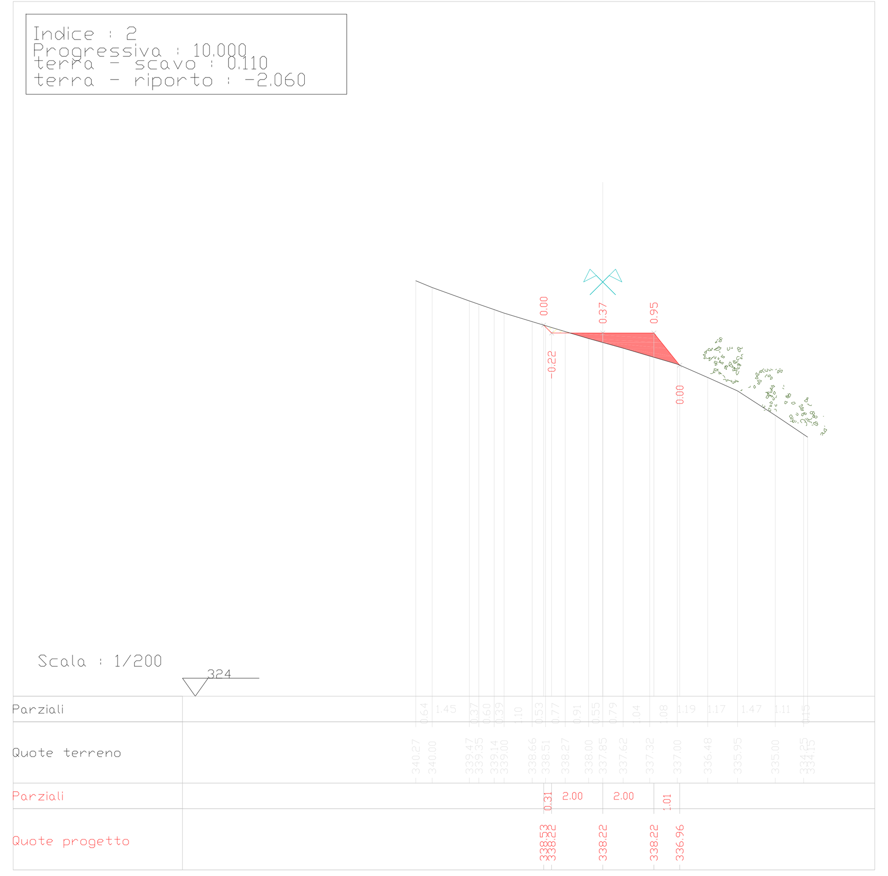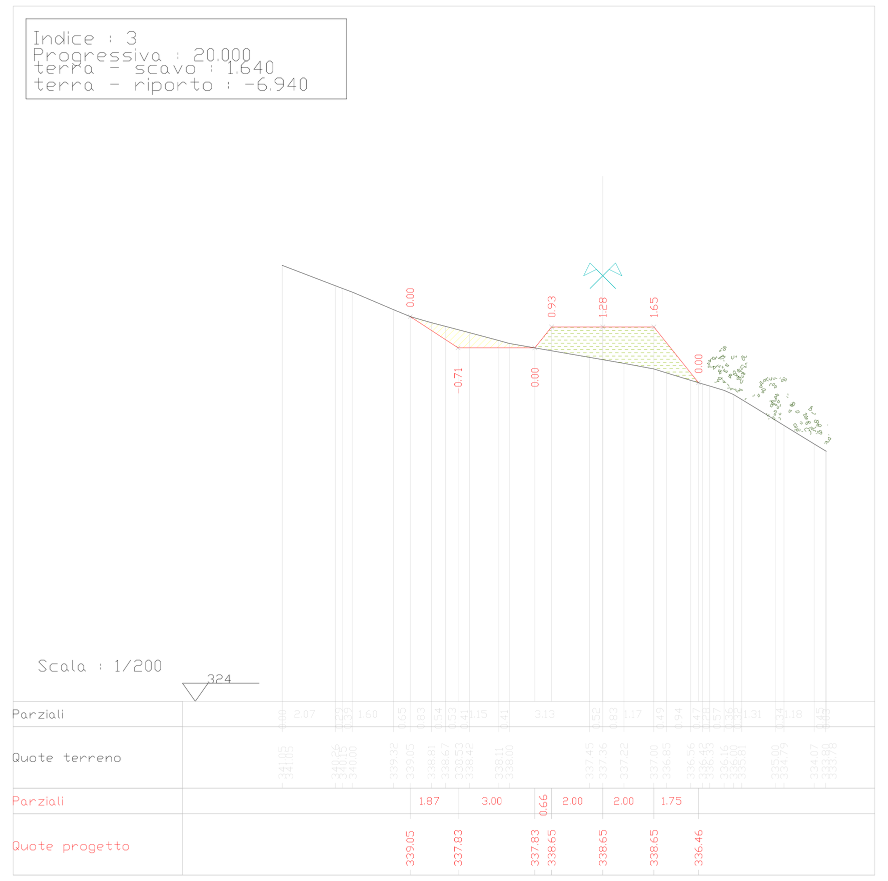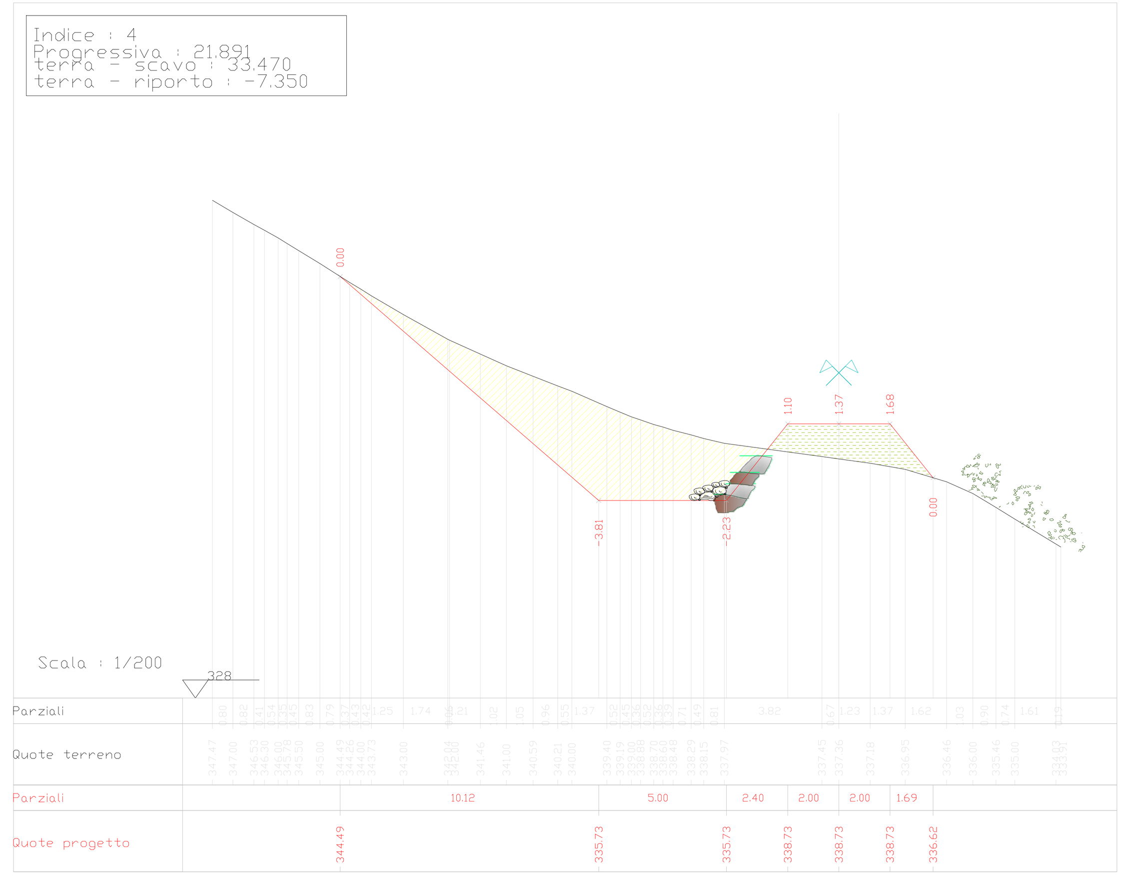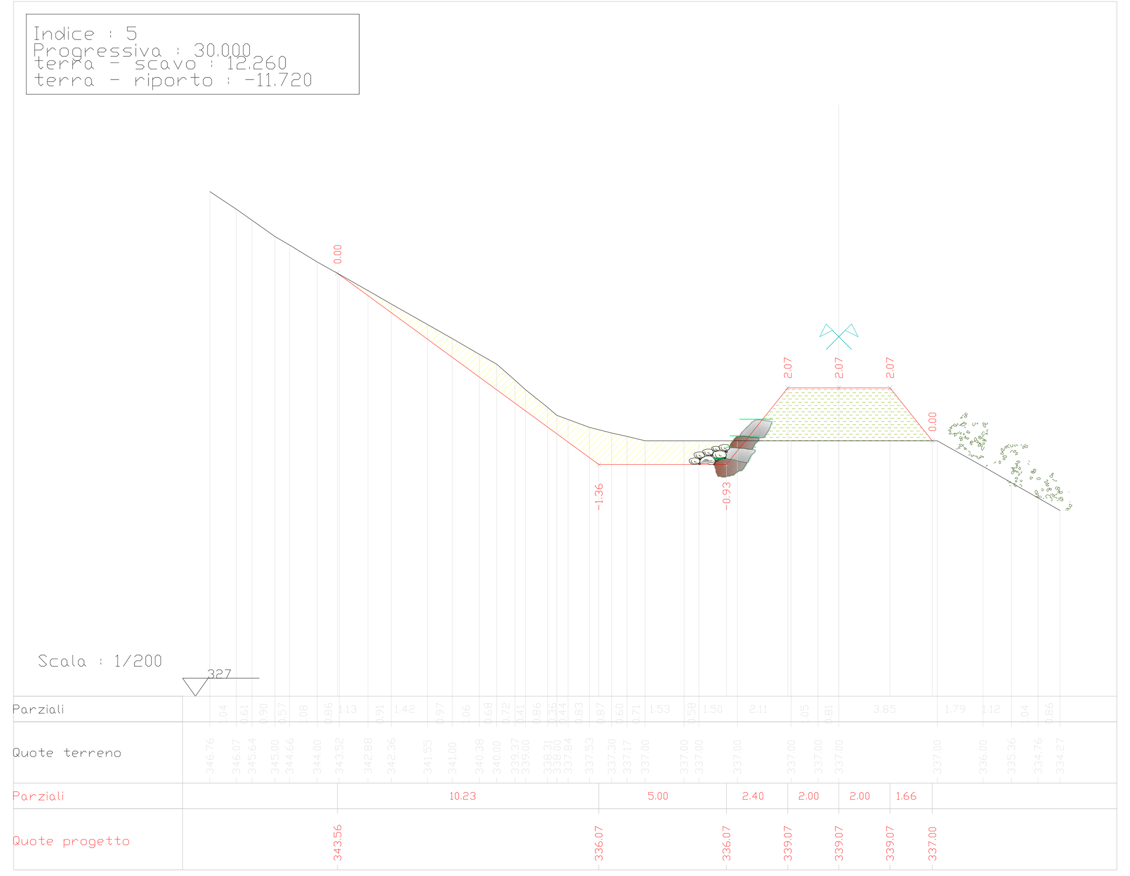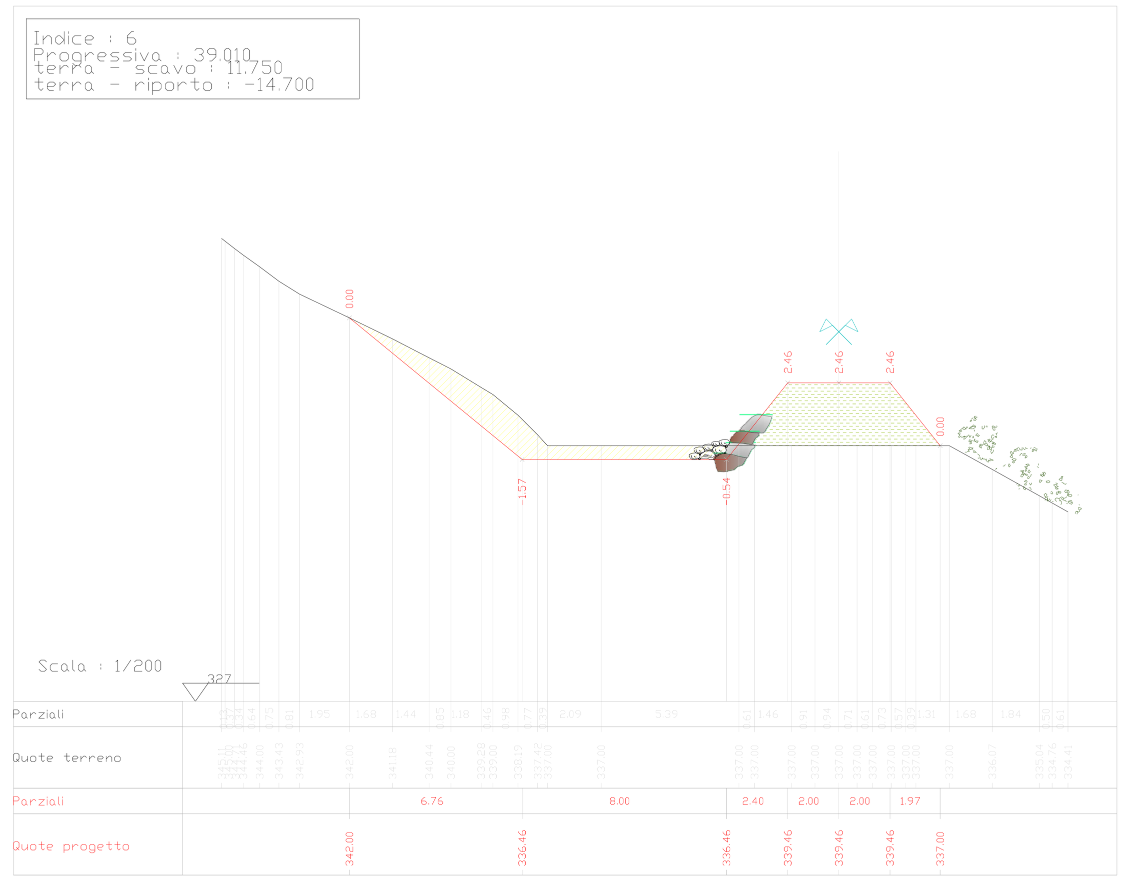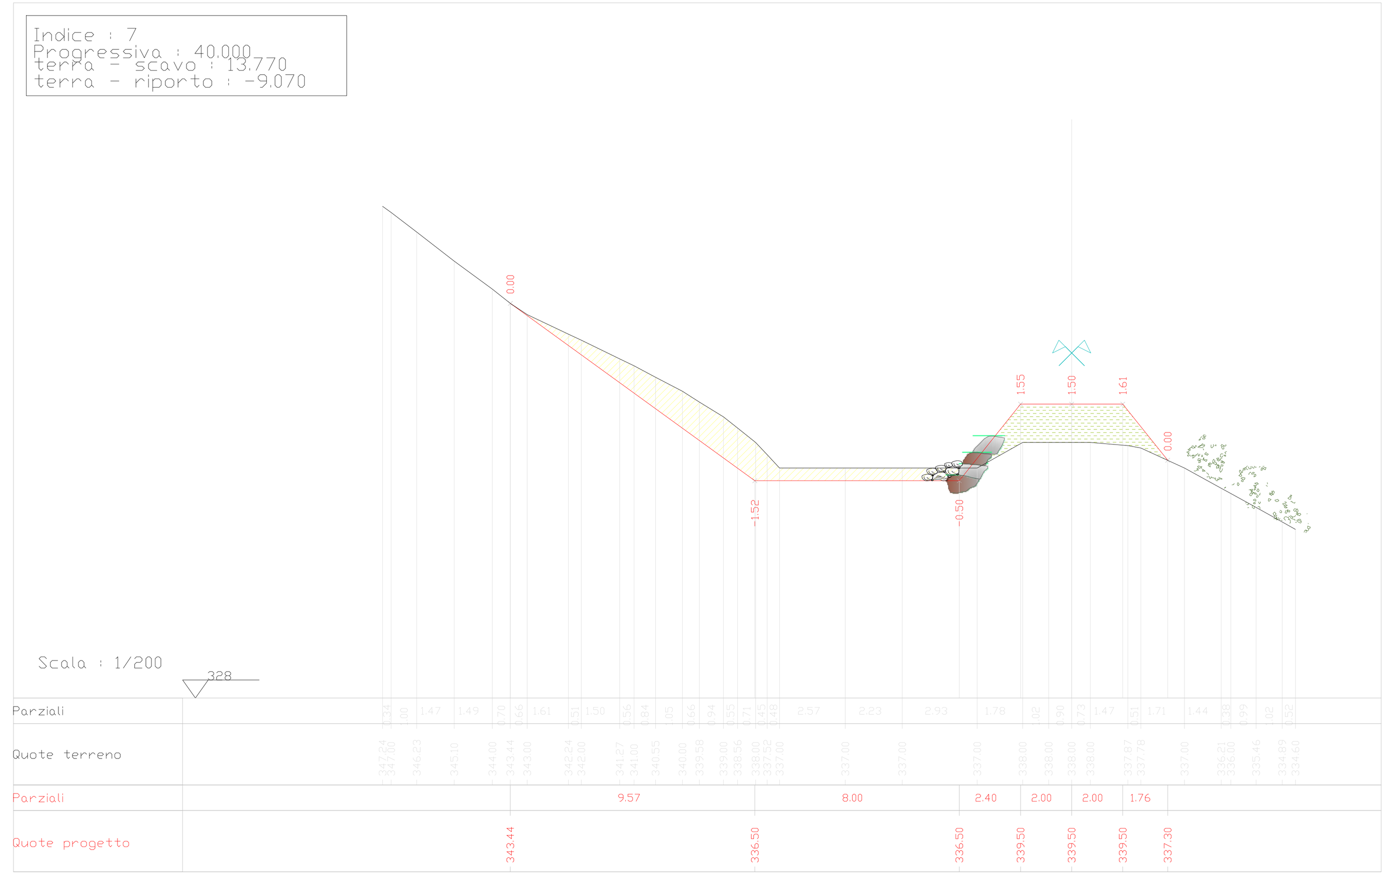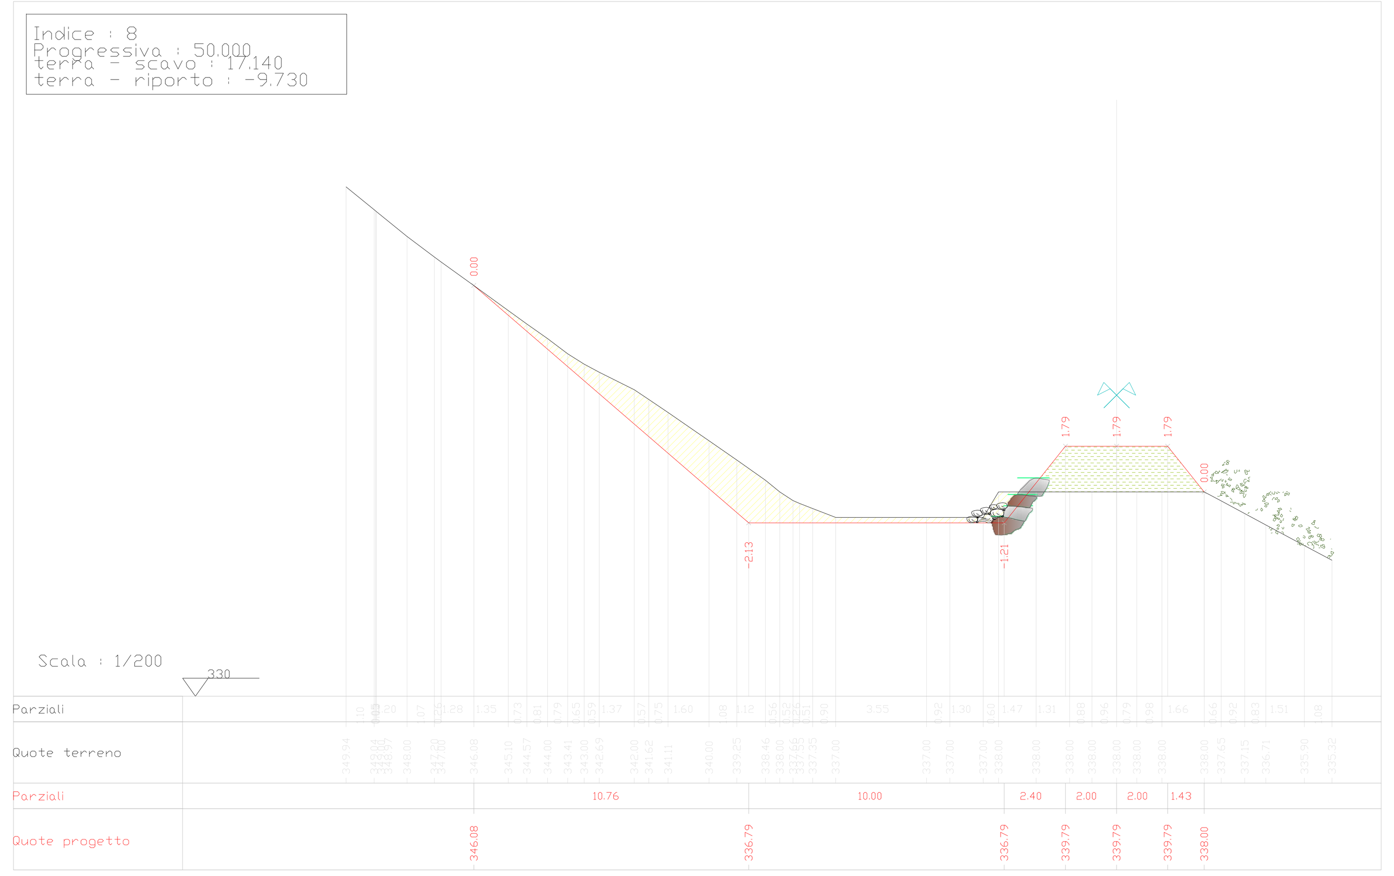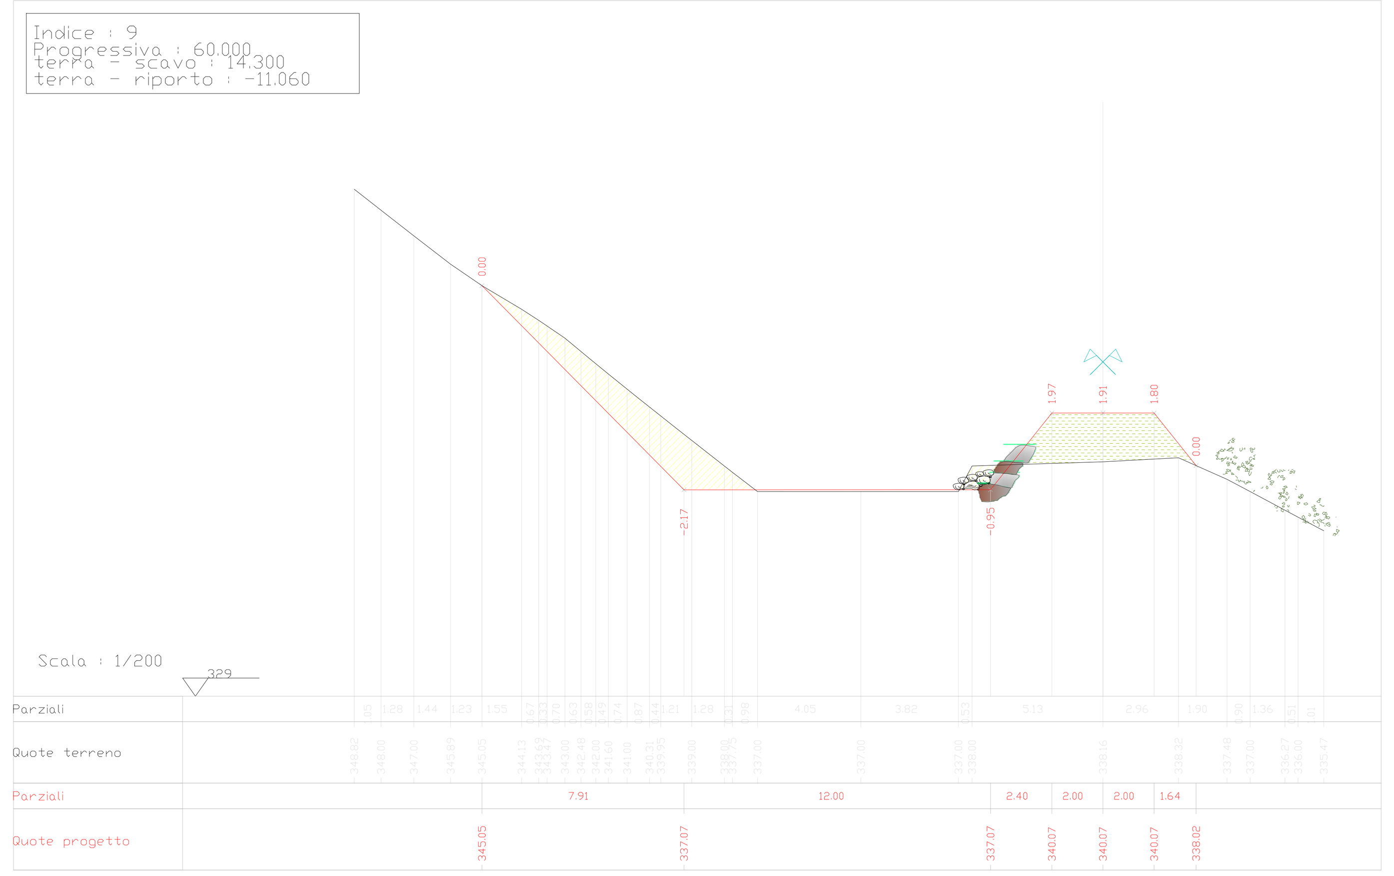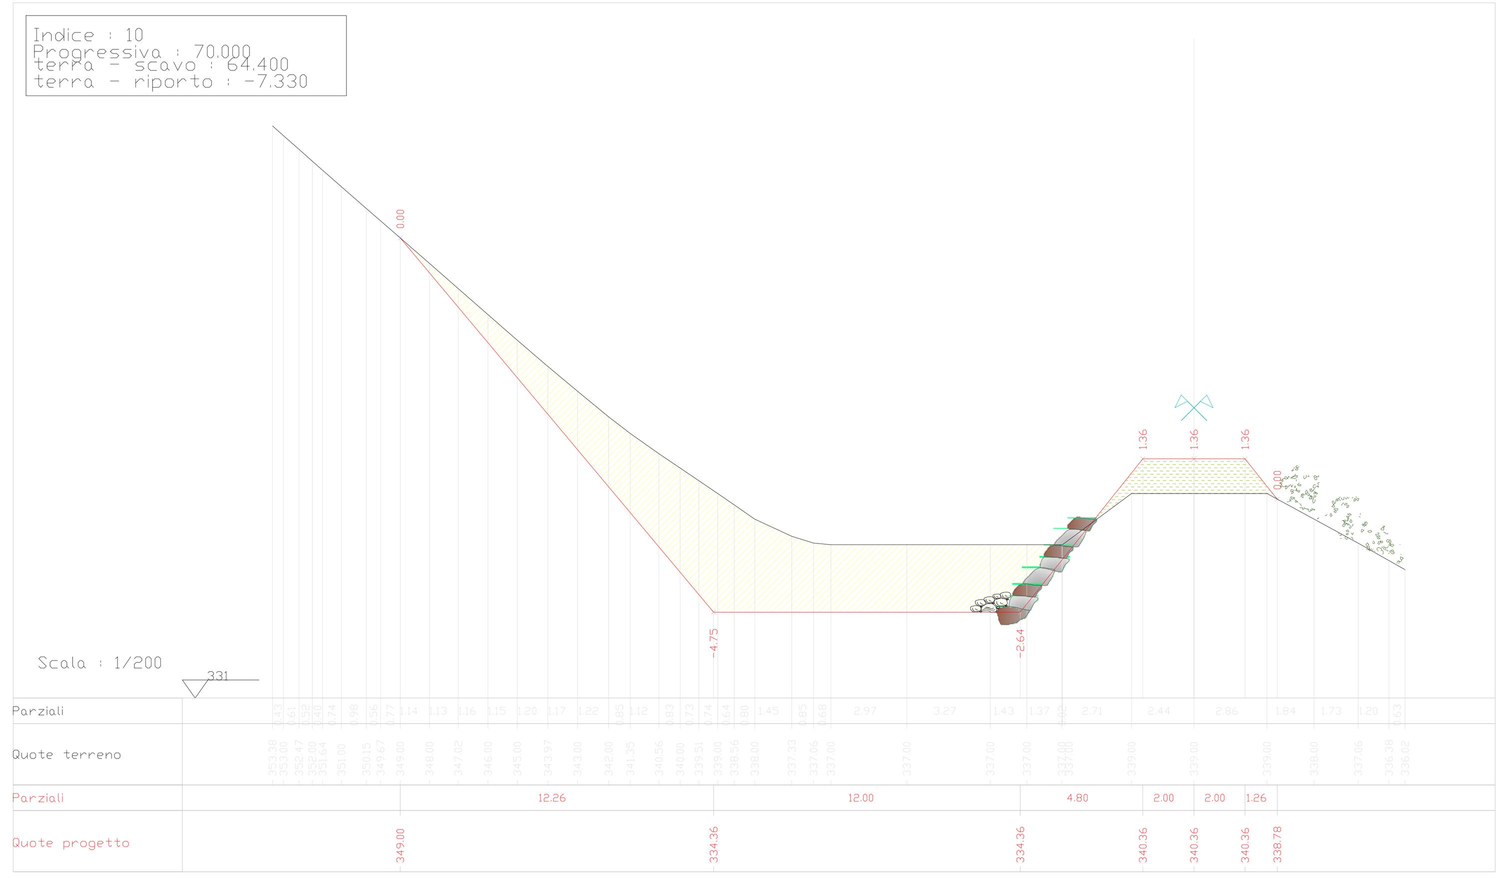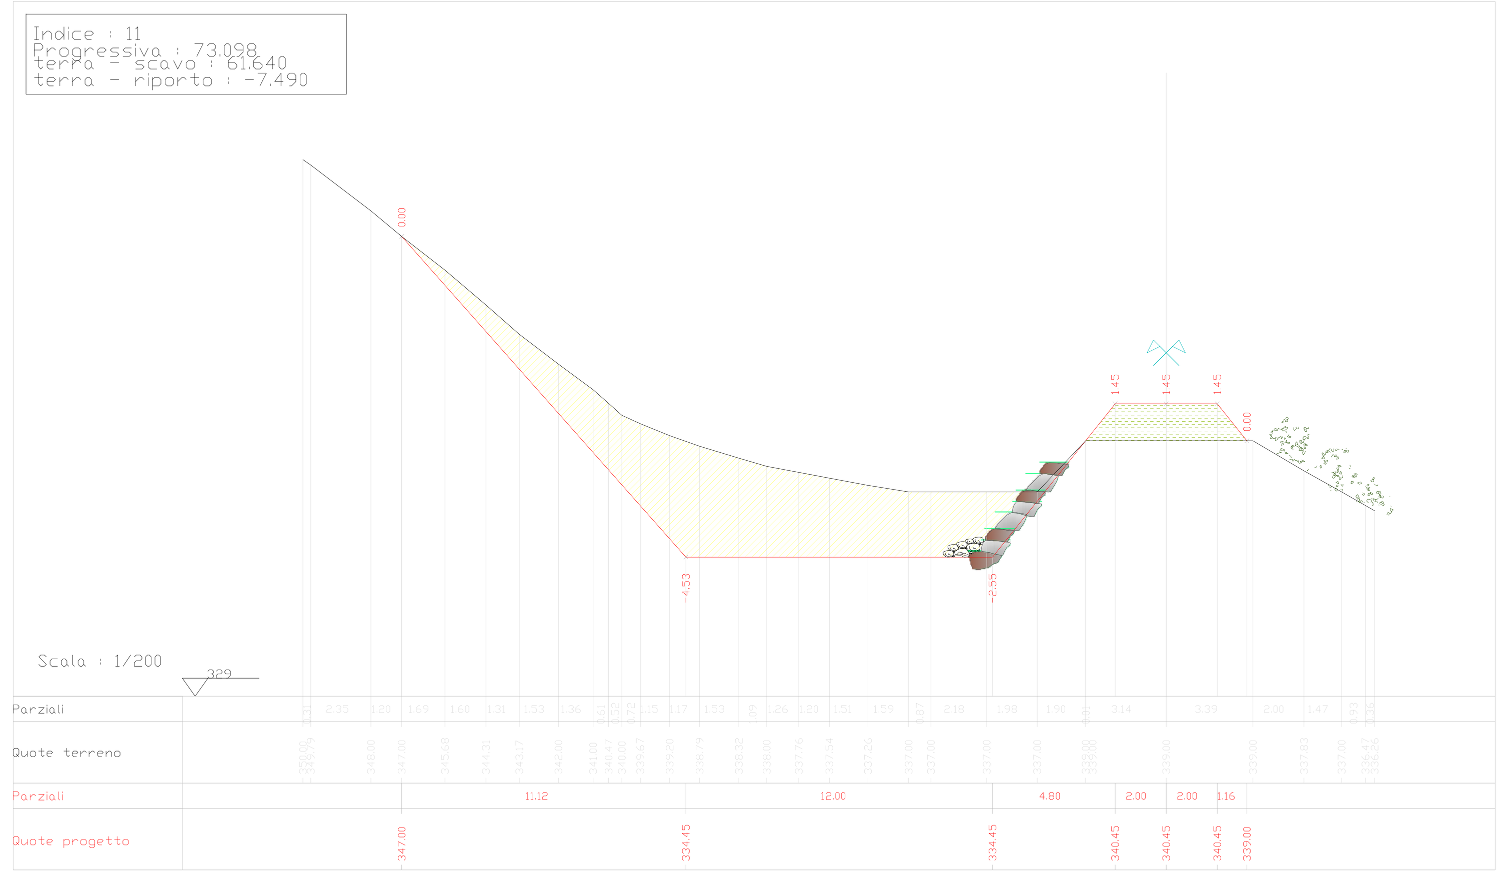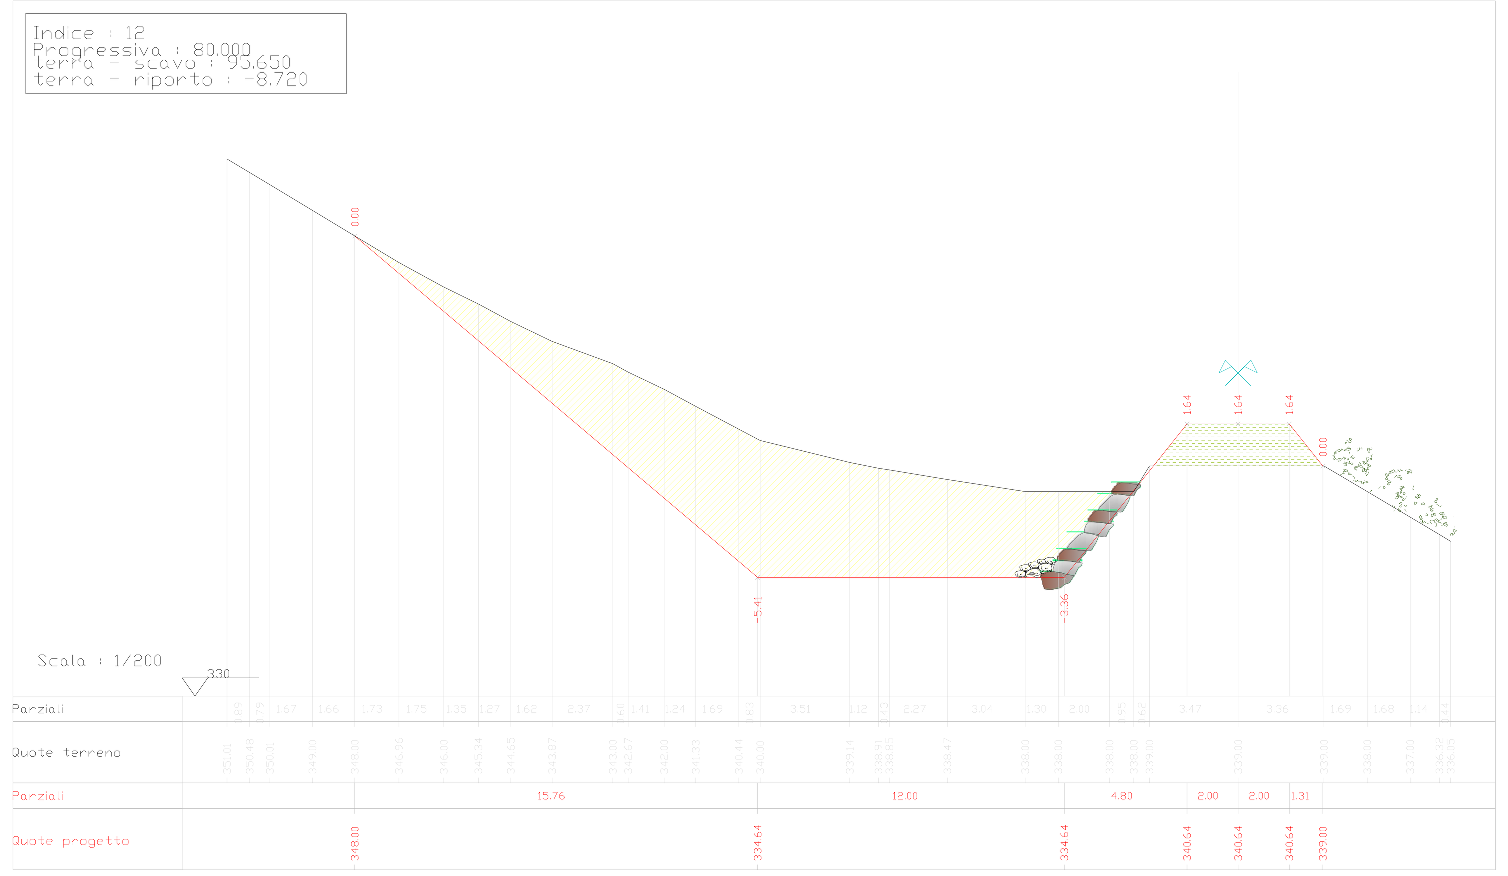
Scala 1:200