COMMITTENTE:
Comune di Pisogne
Viale Valle Camonica n. 2
25035 – Pisogne (BS)

PROGETTISTA:

Ing. Giovanni Bono

CONSULENZA GEOLOGICA:

Geol. Luca Matteo Albertelli

Geol. Battista Taboni

CONSULENZA GEOLOGICA:

LAND & COGEO
UFFICI SEDE OPER.: Via Montegrappa, 41 – 24060 Rogno (BG)
SEDE LEGALE: Via Montebianco 29/G
25047 Darfo B.T.(BS)
Tel. 0354340611 fax. 0354340311
P.IVA 03162590695
uffici@cogeo.info - www.cogeo.info

REGIONE LOMBARDIA
Provincia di BRESCIA
Comune di Pisogne

STUDIO DI FATTIBILITA' TECNICO ECONOMICA

Svaso del materiale accumulato nell'appoalto vallo contentivo, verifica dei dreni superficiali e valutazione di un alleggerimento del versante con disgaggio del materiale a ripro filature.

11 – PARTICOLARI COSTRUTTIVI – PROFILO TIPOLOGICO

Aprile 2026

BenGeneering
Studio Tecnico Associato

Via Gera, 29 25050 – Niardo (BS)
P.IVA e C.F. 03780480988
Tel: 3519299802
E-mail: info@bengeneering.eu
www.bengeneering.eu

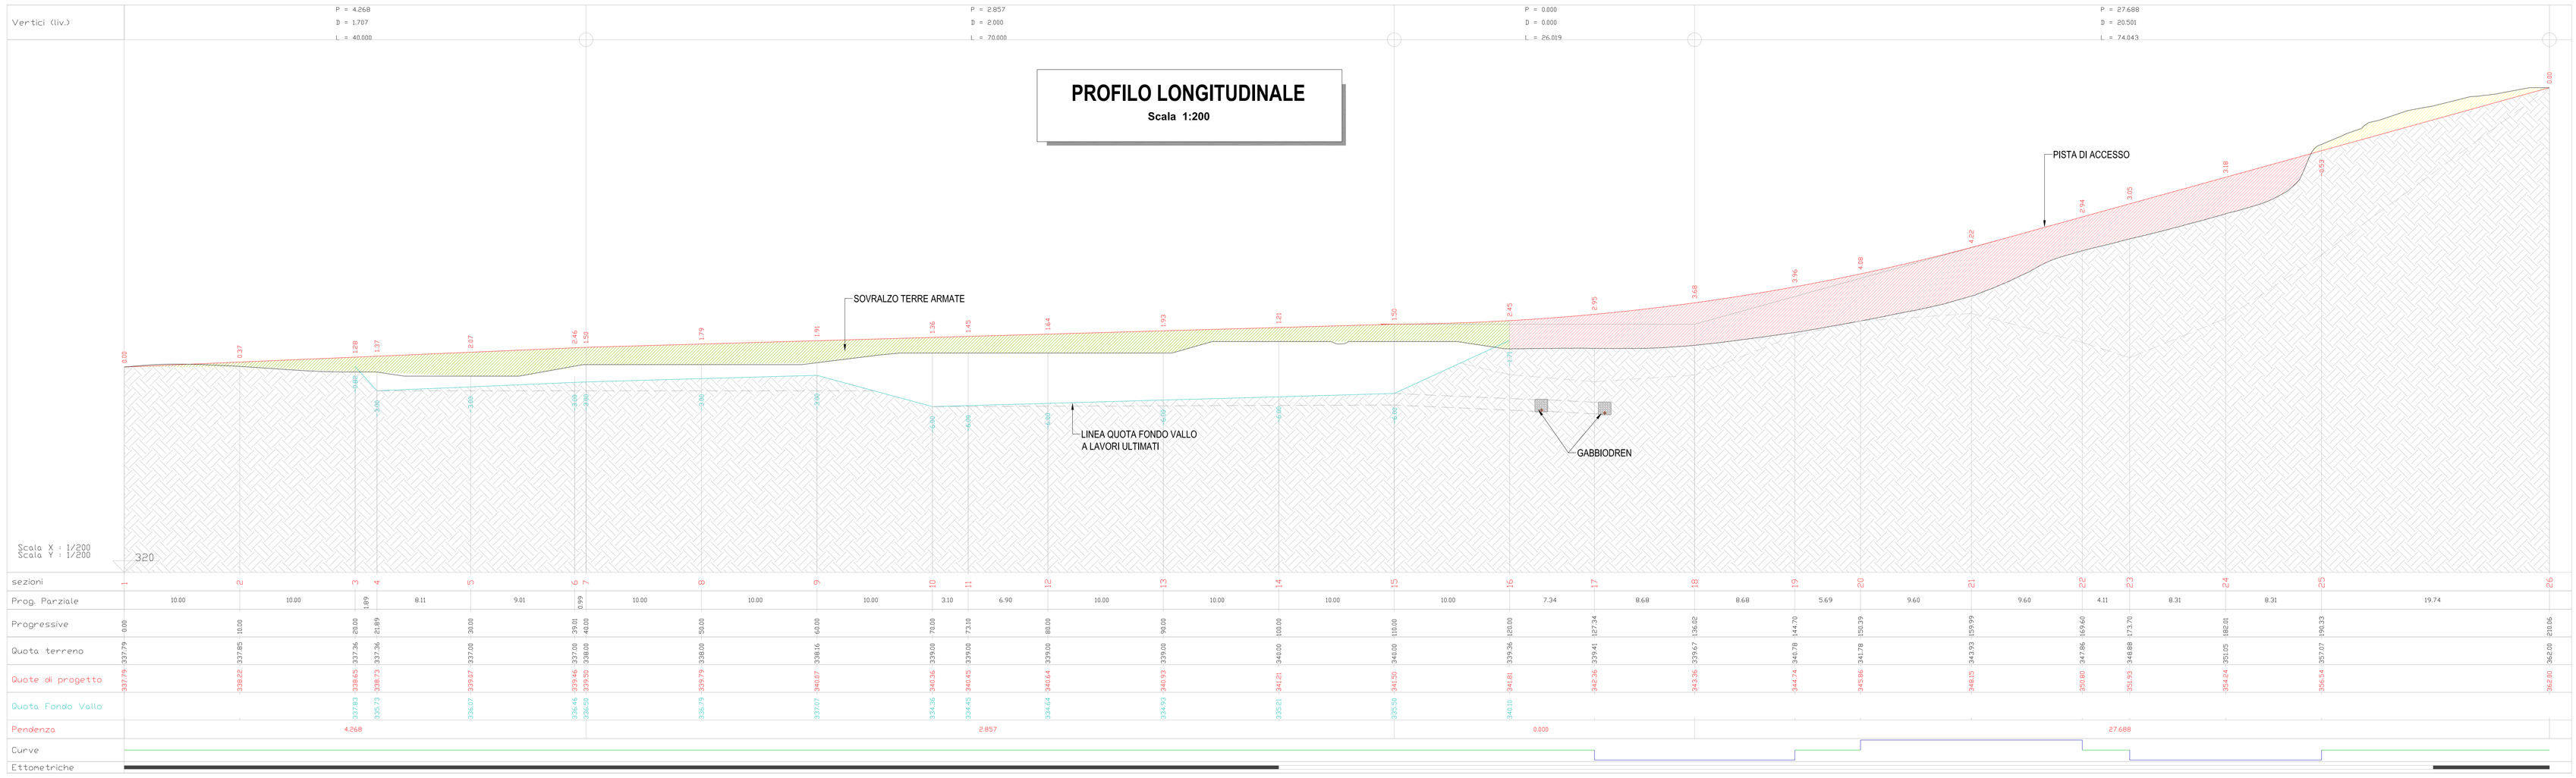

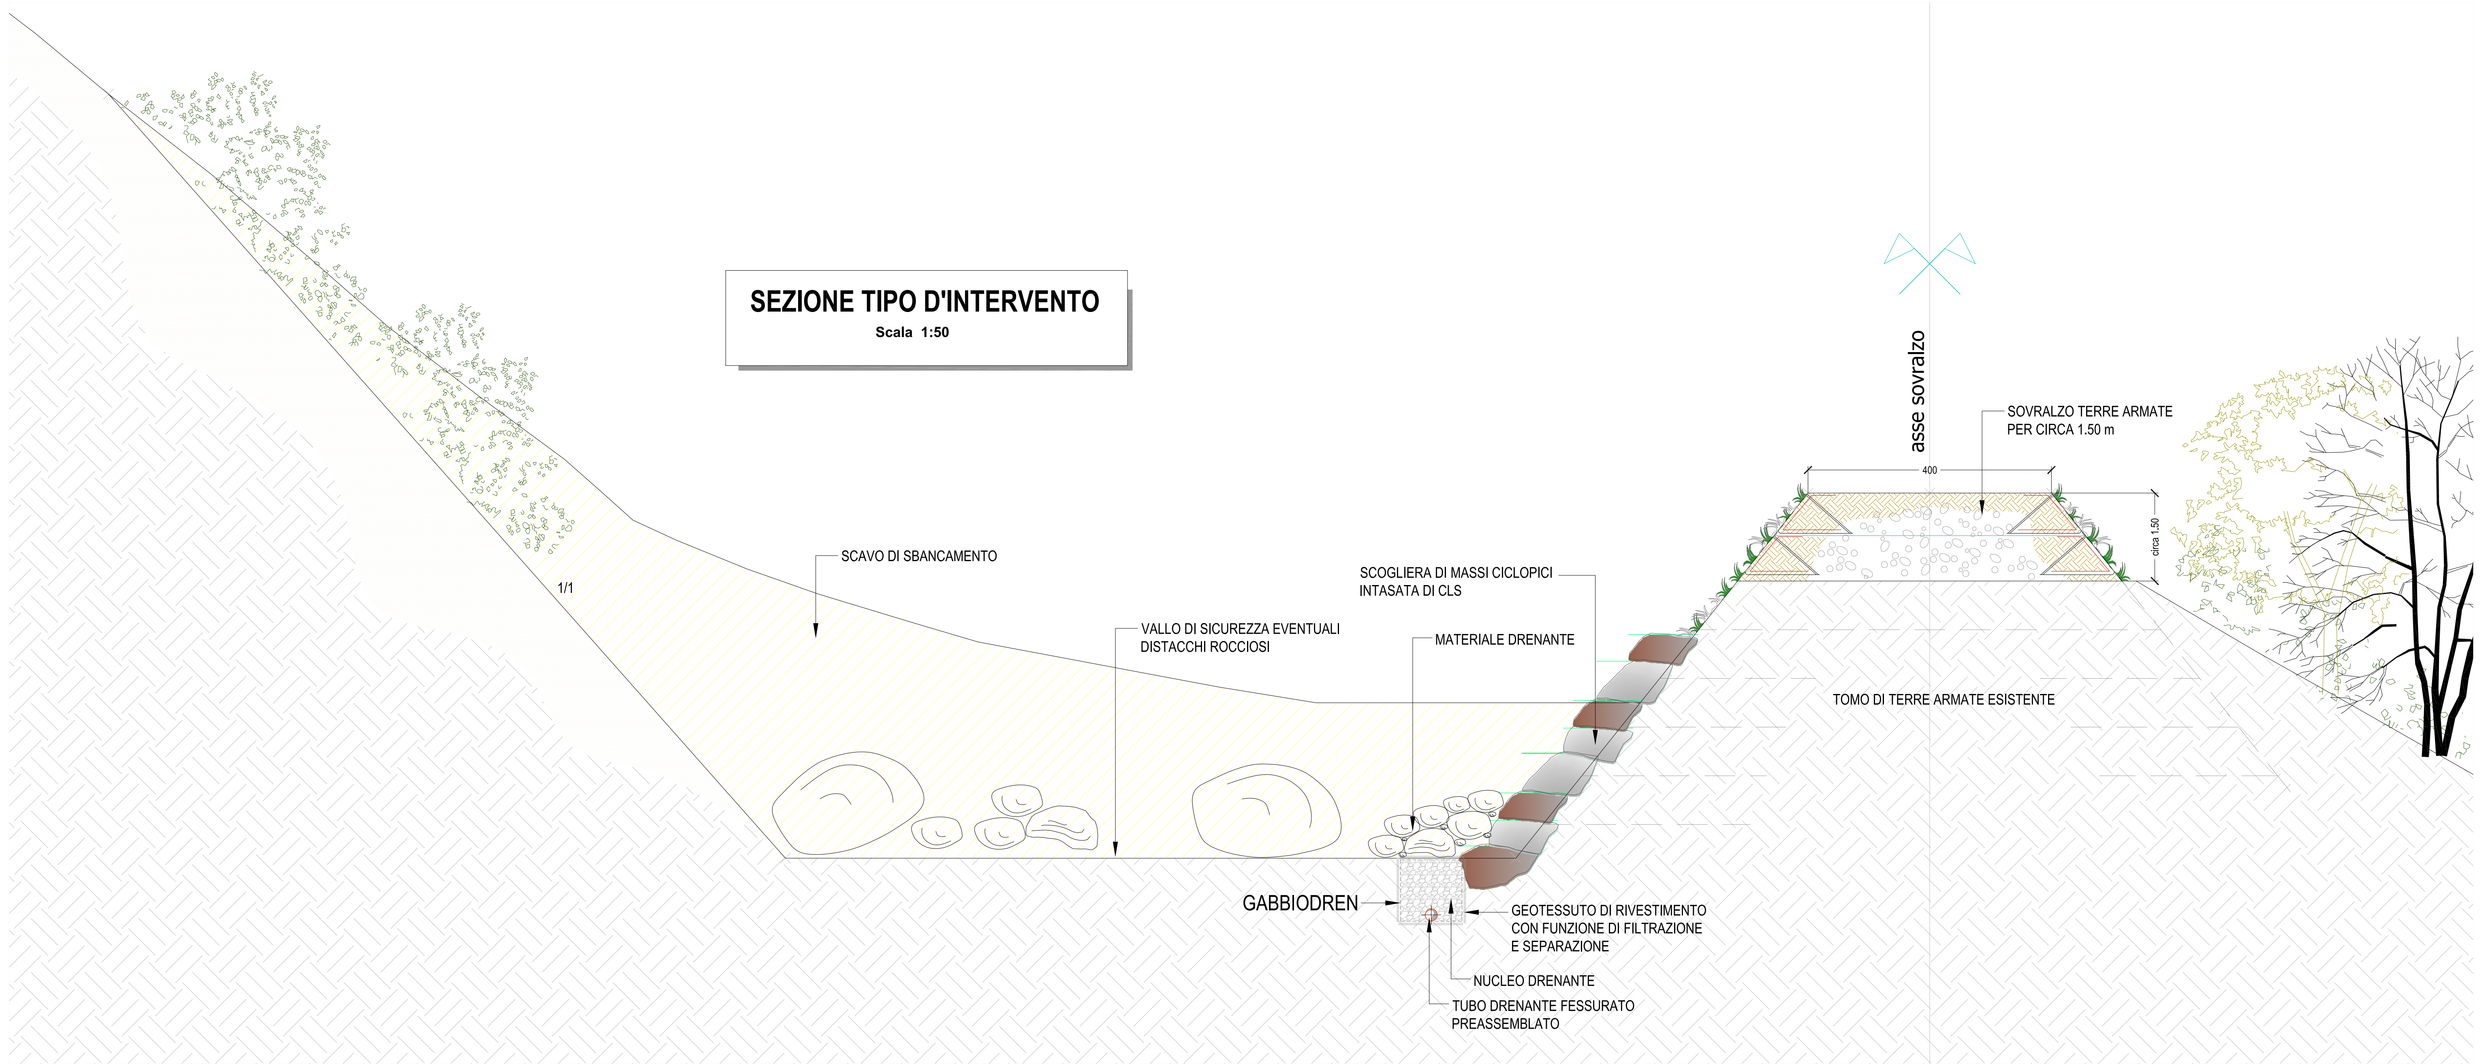

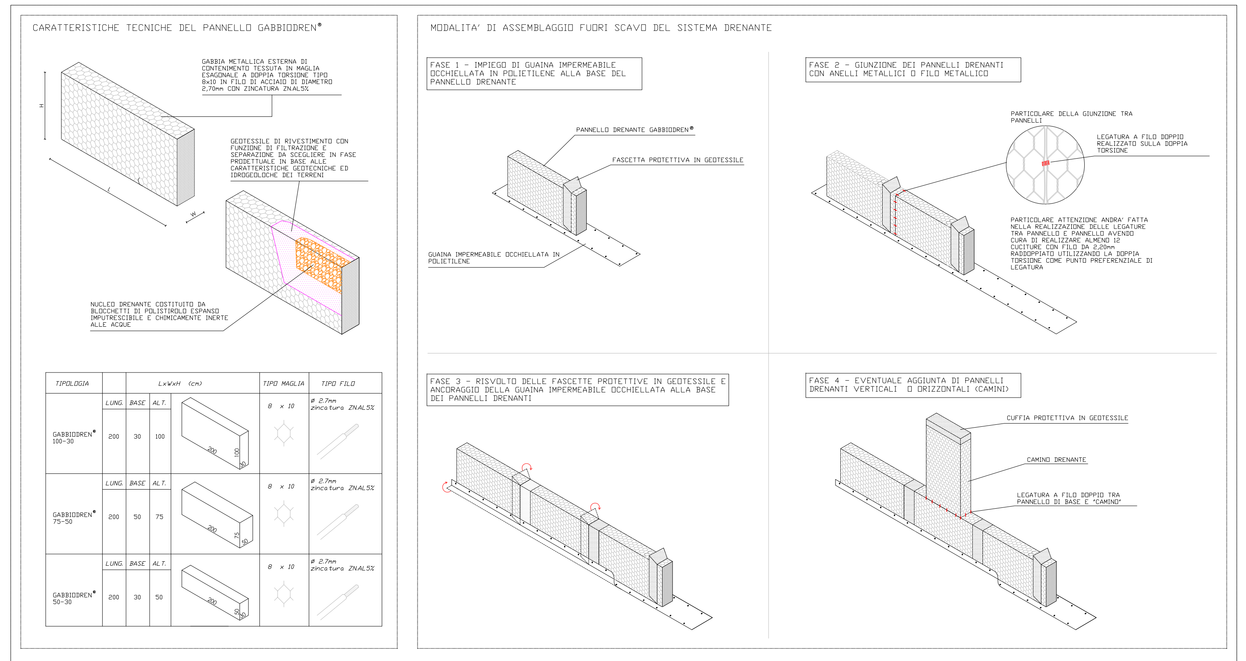

I DISEGNI E I SETTAGLI PROPOSTI RAPPRESENTANO UNICAMENTE DELLE INDICAZIONI GENERALI DI MASSIMA E POTRANNO ESSERE MODIFICATI PREVIO SI ADEGUAMENTO ALLA SITUAZIONE PRODOTTASI REALE, DI CONCERTO CON LA DIREZIONE LAVORI E LA COMMITTENZA, QUALORE INFORMATIVO IL CUI SCOPO E QUELLO DI FORNIRE AL PROGETTISTA UN PRIMO ELEMENTO DI VALUTAZIONE PER LA SCELTA DEL SISTEMA PIU' IDONEO DA APPLICARSI E DATI FORNITI NON SI SOSTITUISCONO ALLE SPECIFICHE CONDIZIONI E COMPETENZE DEL PROGETTISTA.