

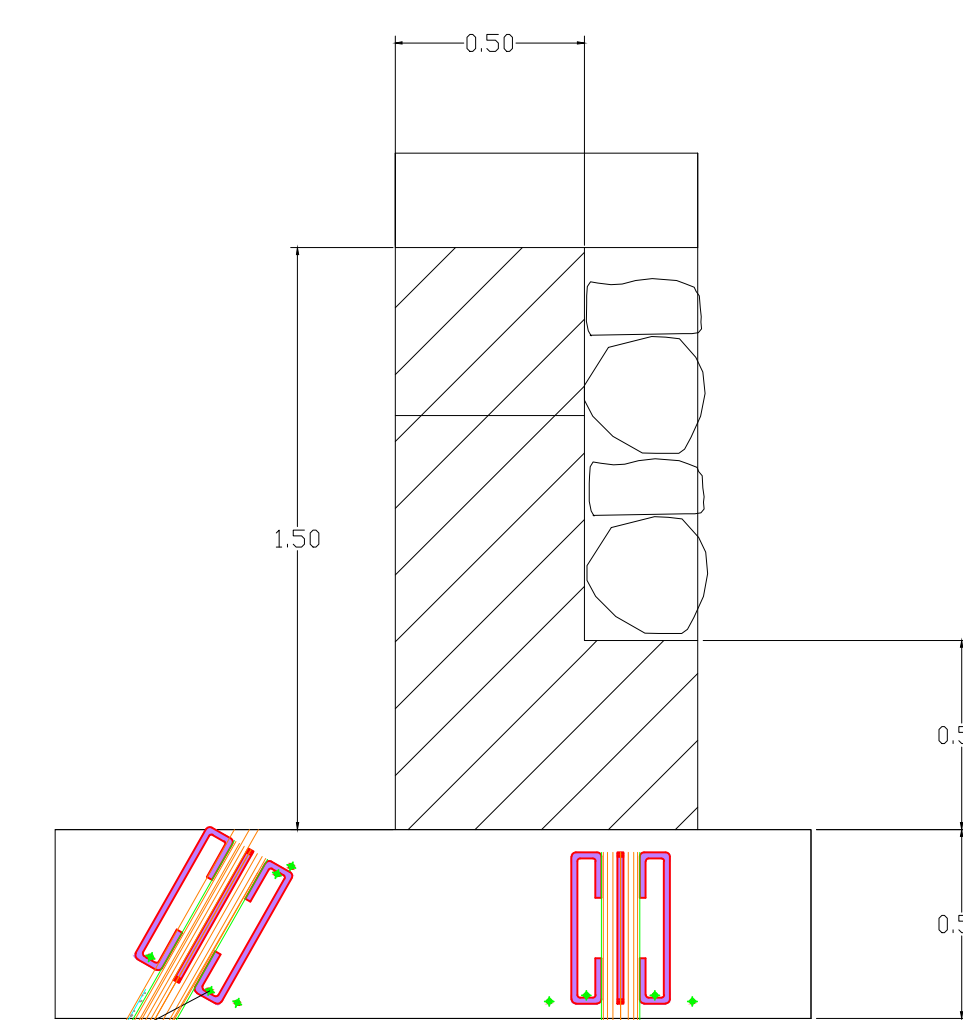
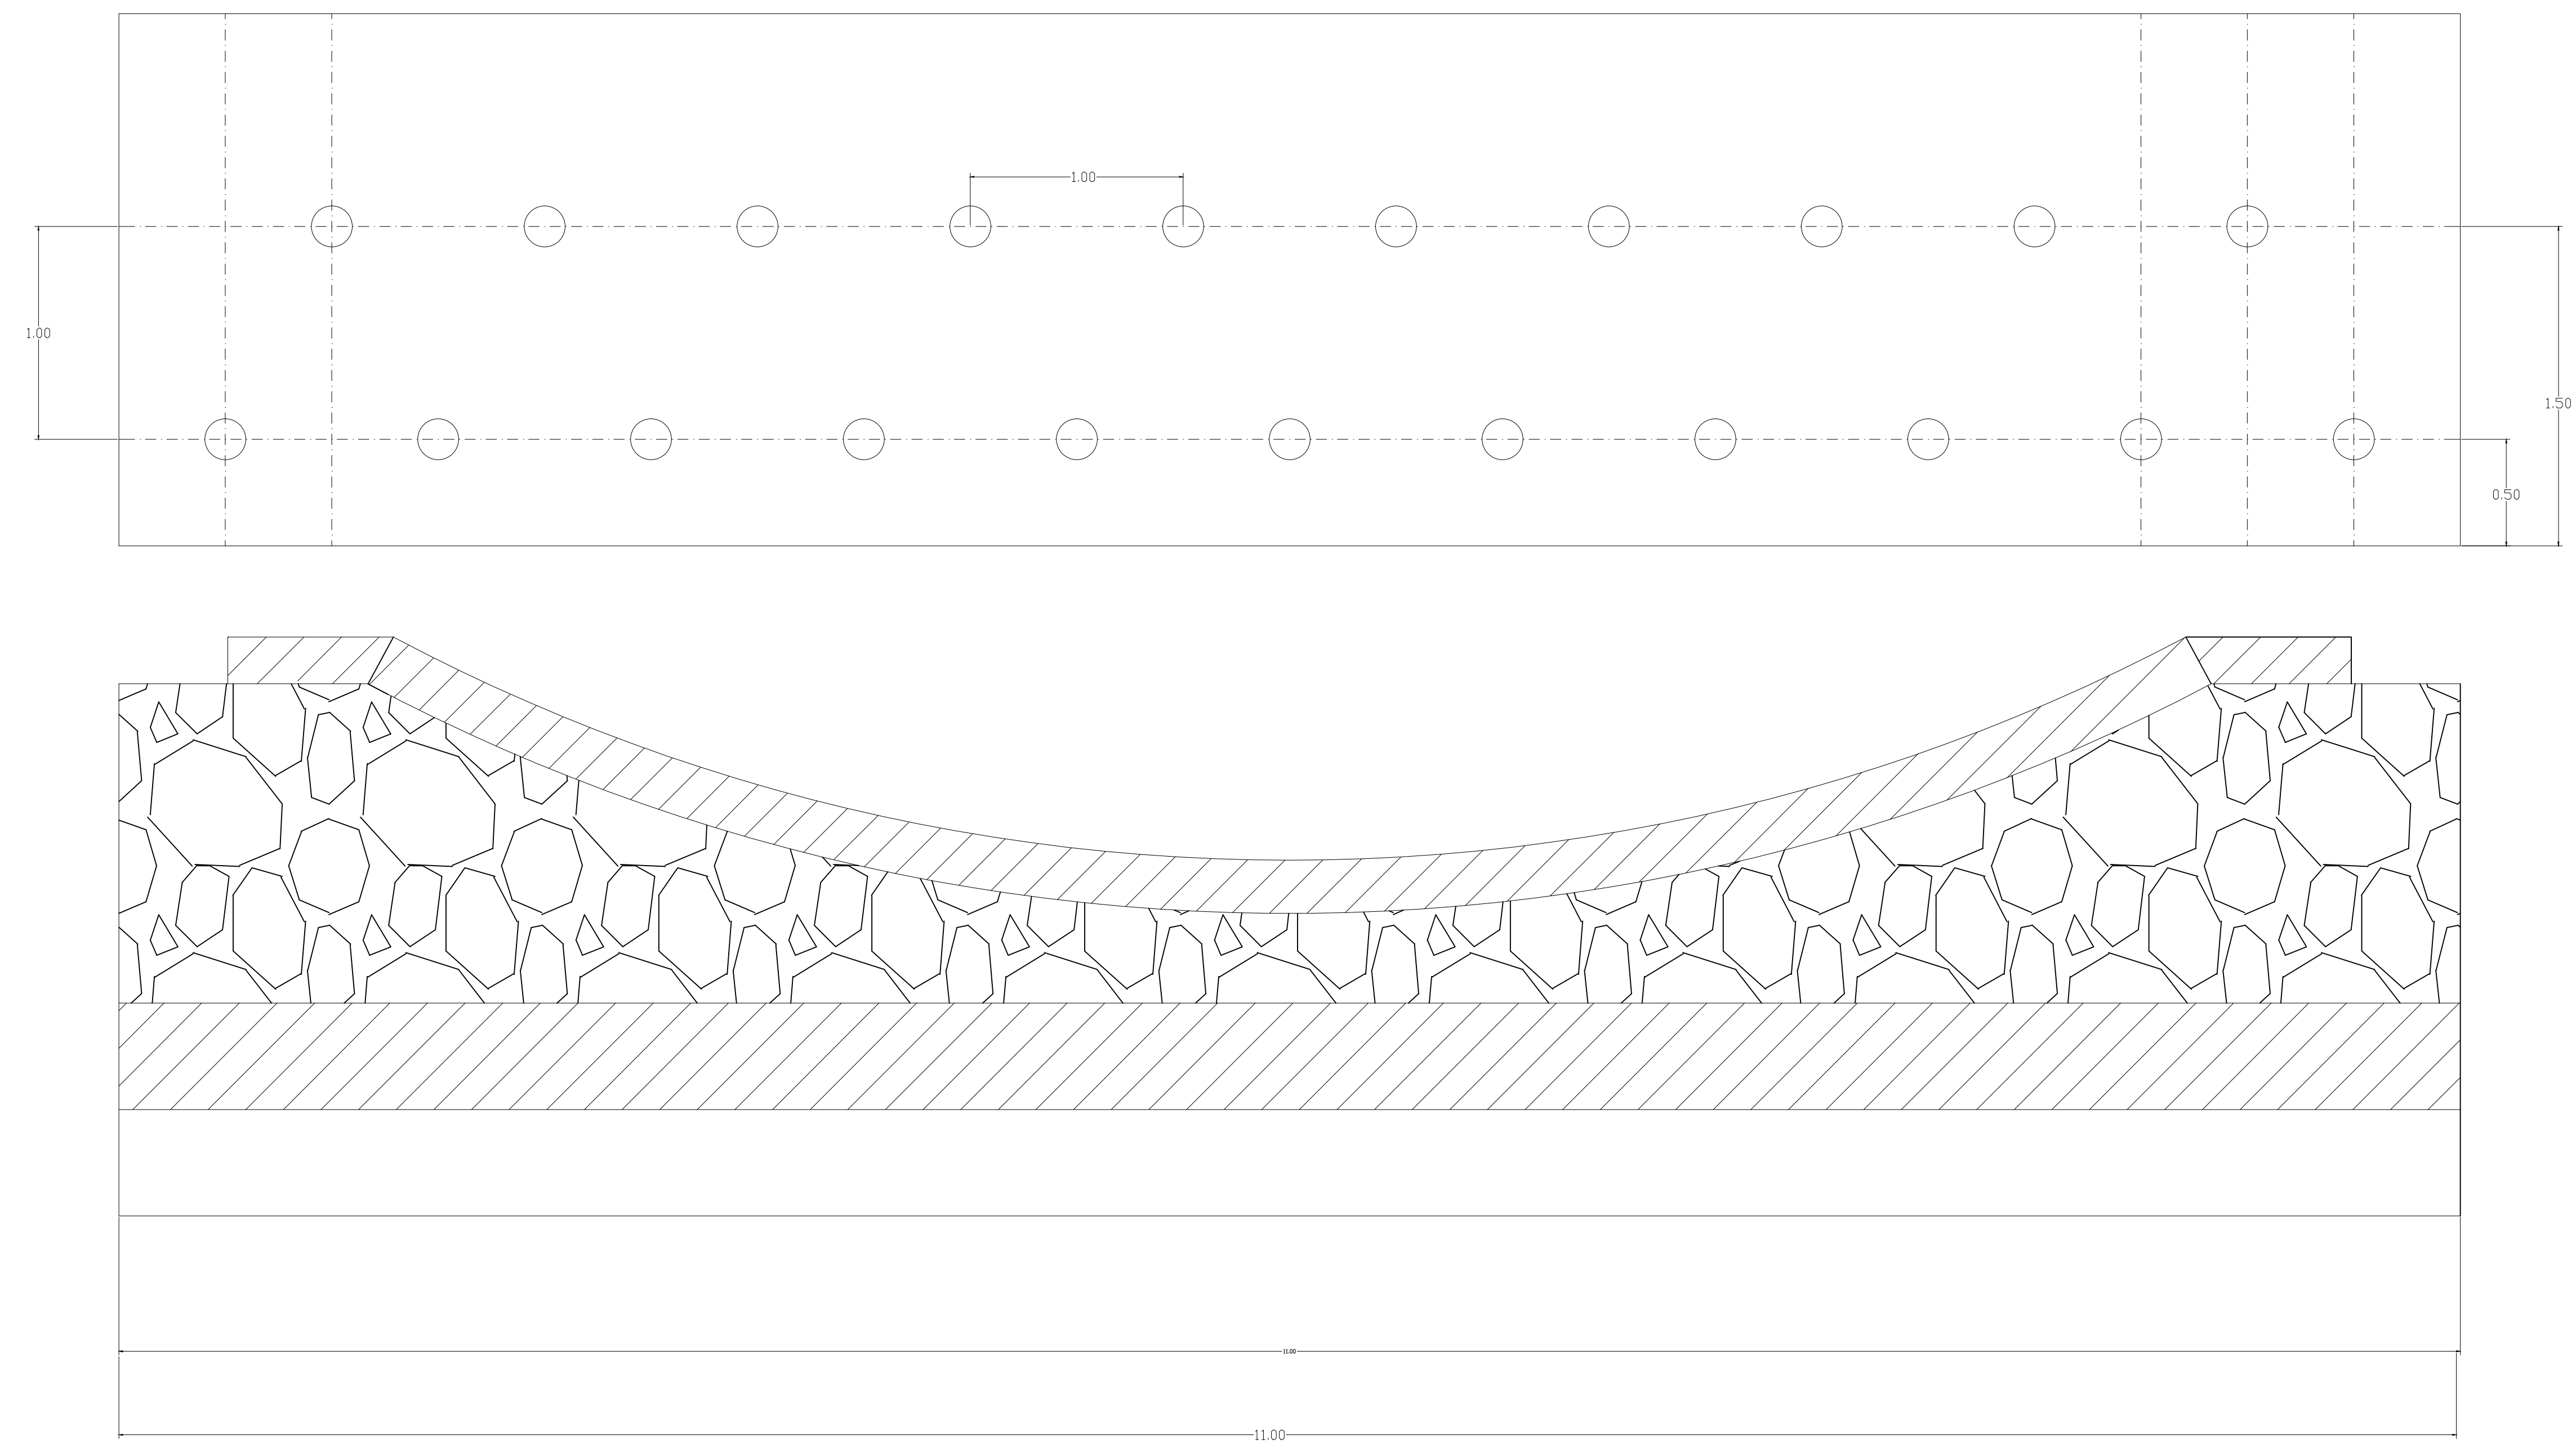
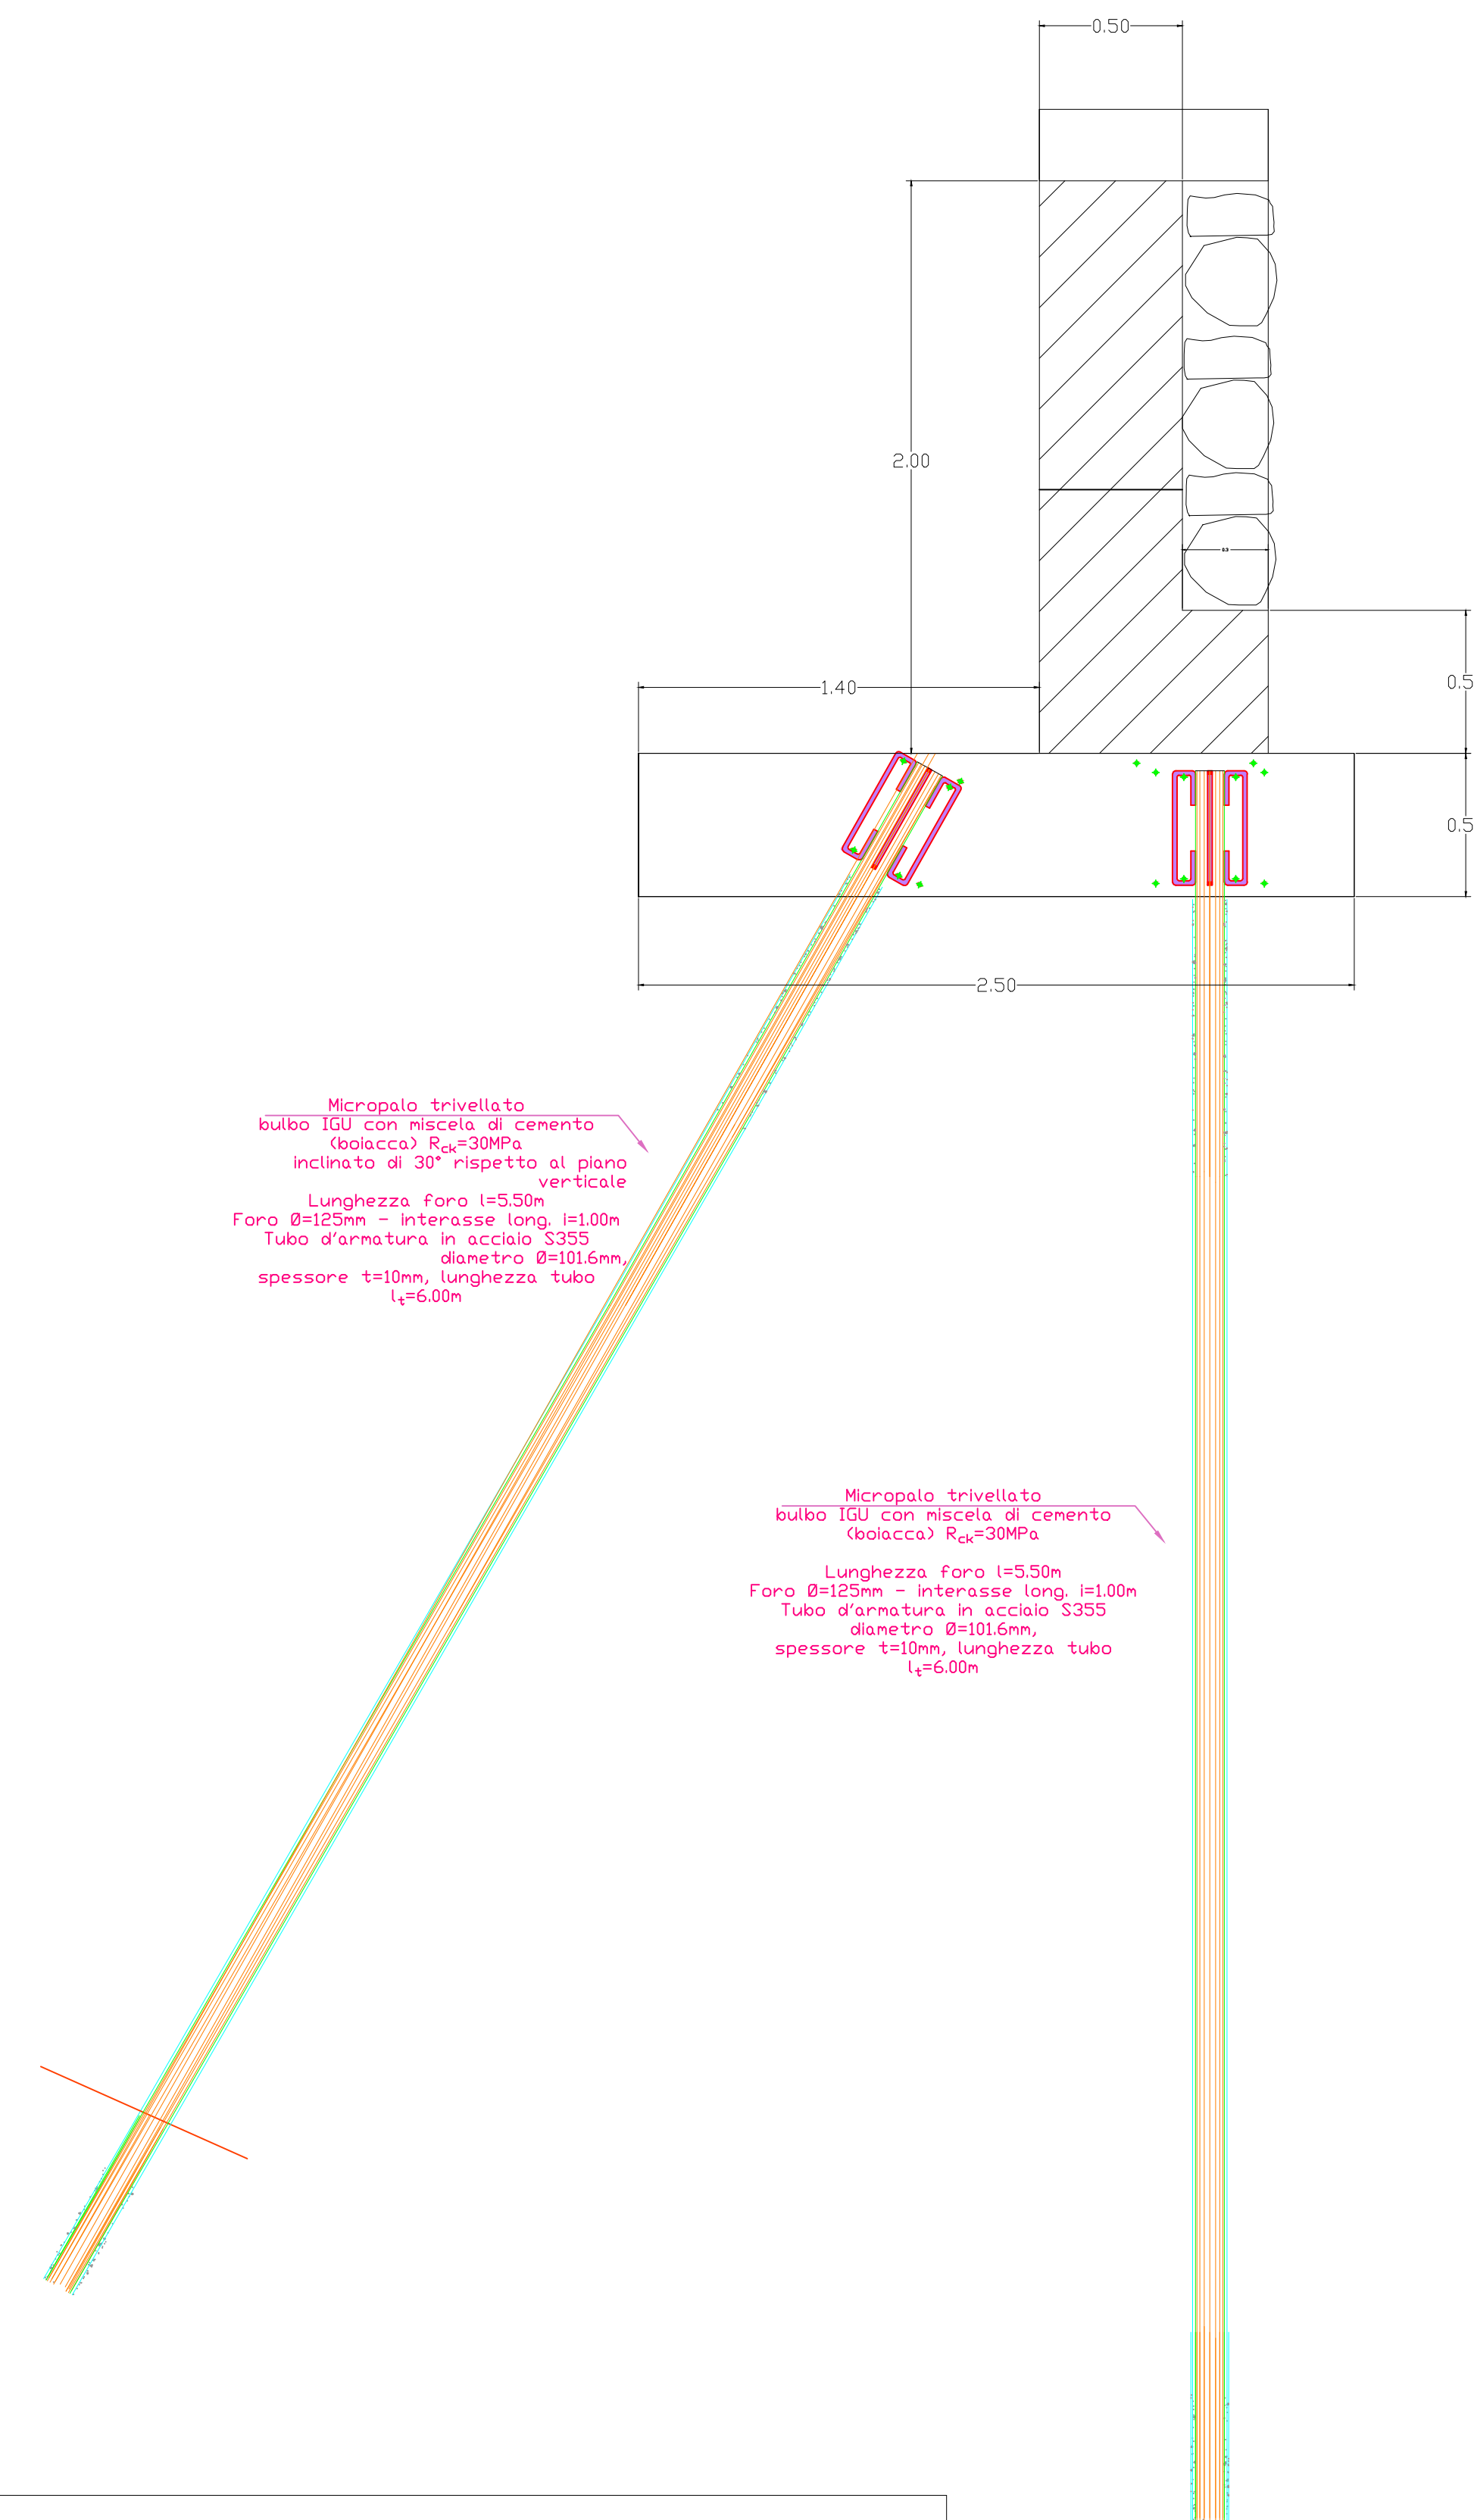



Sez.1,2,6,15,17,19

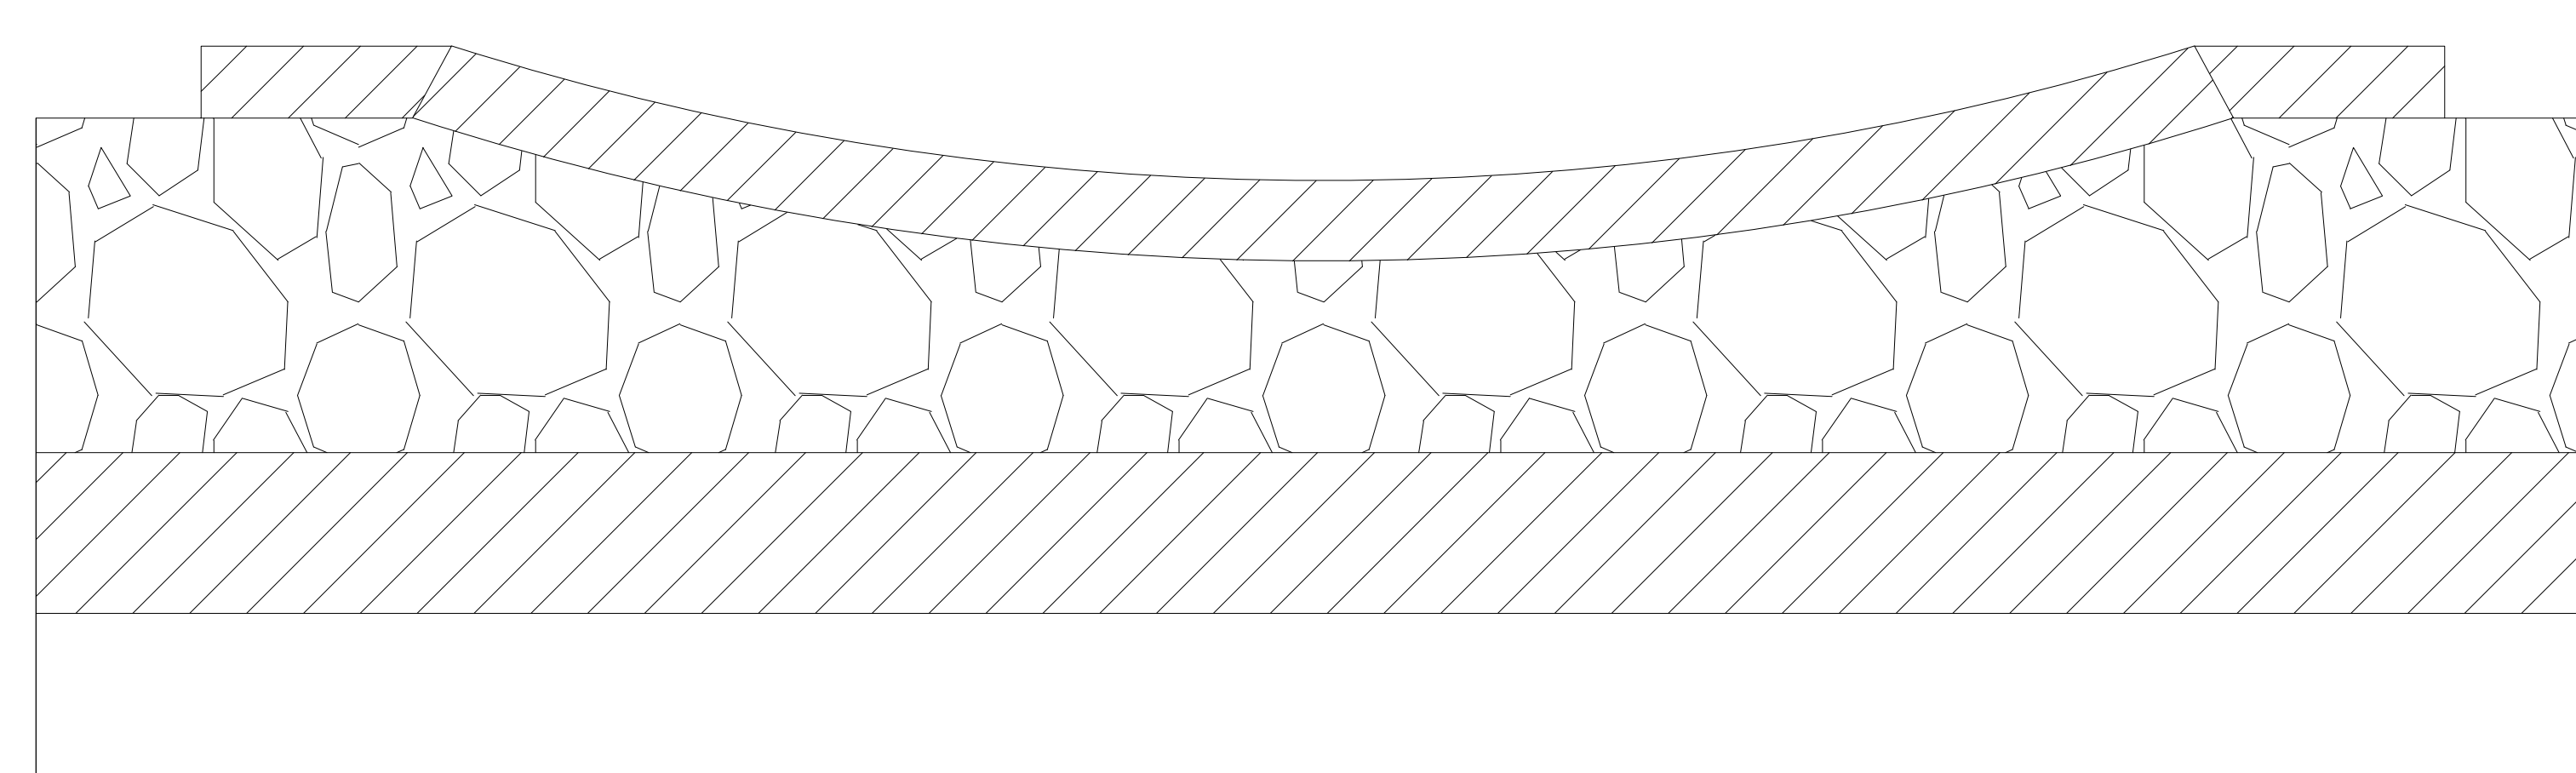

Sez.3;4,11,12,13,14

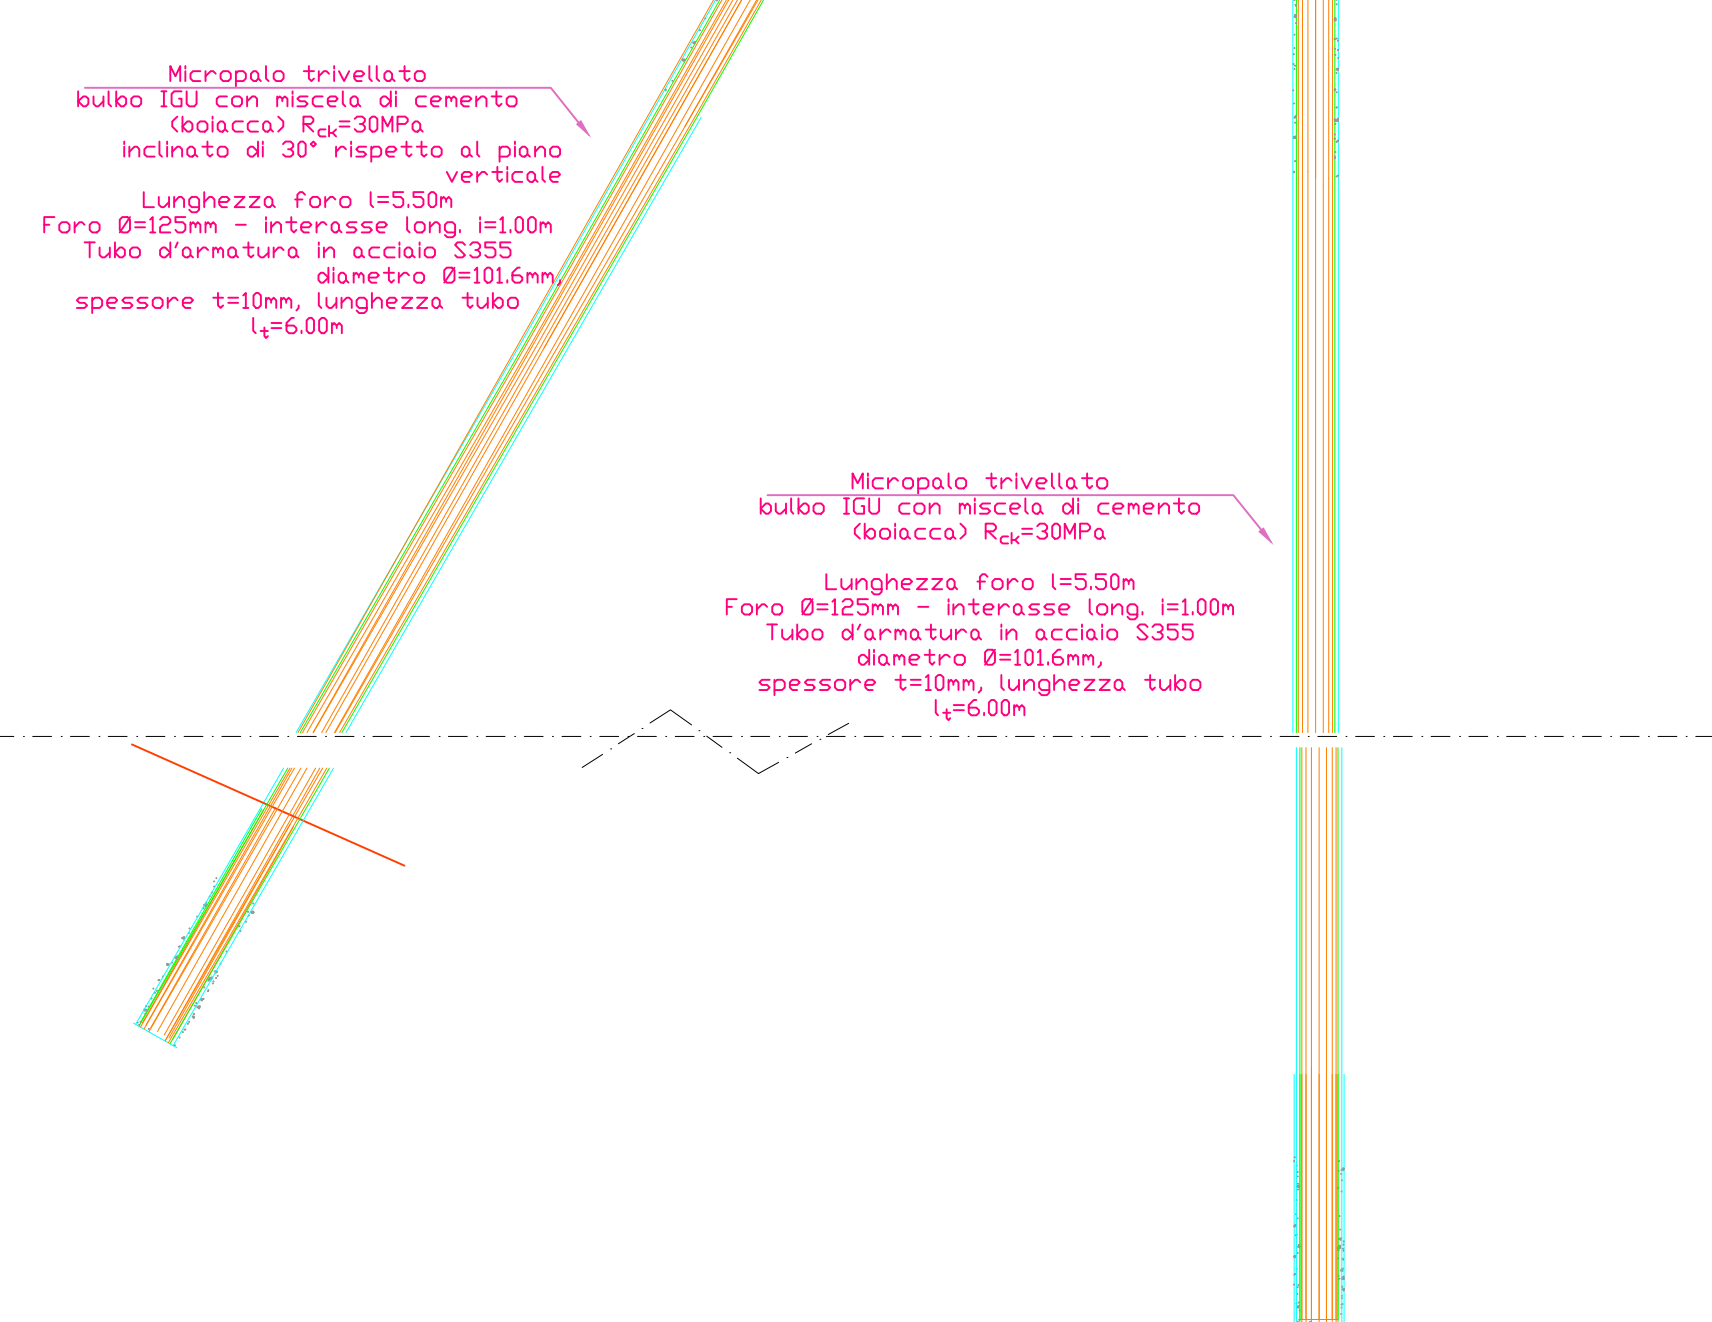

<h2 style="margin: 0;">COMUNE DI PISOGNE</h2> <h3 style="margin: 0;">Provincia di Brescia</h3>									
STUDIO TECNICO dott. ing. Fabio Angelo Fanetti 25048 Sonico (BS) via Tonolina n° 1 tel./fax 0364 75028 e-mail: fabio@studiofanetti.it	<p>Progetto di fattibilità tecnica economica: TORRENTE LOC. TERZANA PISOGNE BRESCIA INTERVENTO 3 MITIGAZIONE DEL RISCHIO IDRAULICO DEL TORRENTE TROBICO PER L'AREA AD ELEVATO RISCHIO IDROGEOLOGICO DI PISOGNE CHE INTERESSA L'ABITATO, LE INFRASTRUTTURE STRATEGICHE STORICHE</p>								
Contenuto	PARTICOLARI COSTRUTTIVI SOGLIE								
Committente	COMUNE DI PISOGNE via Valle Camonica n° 2 C.A.P. 25055 tel. 0364 883011 e-mail info@comune.pisogne.bs.it pec protocollo@pec.comune.pisogne.bs.it								
CUP: D58H25000210002-CIG: BA01331ADE									
PROGETTAZIONE studio dott. ing. Fabio A. Fanetti									
DIREZIONE LAVORI	<table border="1" style="width: 100%; border-collapse: collapse;"> <tr> <td style="width: 60%;"></td> <td style="width: 40%; text-align: center; padding: 5px;"> TAVOLA 8 </td> </tr> <tr> <td></td> <td style="text-align: center; padding: 5px;"> SCALA 1:600 </td> </tr> <tr> <td></td> <td style="text-align: center; padding: 5px;"> DATA <div style="border-bottom: 1px solid black; width: 100%;"></div> 2026 </td> </tr> <tr> <td></td> <td style="text-align: center; padding: 5px;"> AGGIORNAMENTO <div style="border-bottom: 1px solid black; width: 100%;"></div> </td> </tr> </table>		TAVOLA 8		SCALA 1:600		DATA <div style="border-bottom: 1px solid black; width: 100%;"></div> 2026		AGGIORNAMENTO <div style="border-bottom: 1px solid black; width: 100%;"></div>
	TAVOLA 8								
	SCALA 1:600								
	DATA <div style="border-bottom: 1px solid black; width: 100%;"></div> 2026								
	AGGIORNAMENTO <div style="border-bottom: 1px solid black; width: 100%;"></div>								
plot S/1									

A termine della vigenti leggi il presente documento è di esclusiva proprietà del dott. ing. Fabio A. Fanetti. E' vietata la riproduzione parziale o totale e/o la comunicazione a terzi del presente disegno o documento che non sia espressamente autorizzato.