

PROGETTO ESECUTIVO


PROGETTISTA:  
Ing. Giovanni Basso

CONSULENZA GEOLOGICA:  
Geol. Iva Maria Albicani



10 - SEZIONI DI RAFFRONTO  
(13-26)

Settembre 2008








Via Gera, 33 23050 - Nivico (BS)  
PIVA C.E. 03780480988  
Tel. 351939802  
Email: info@bengeotecnica.it  
www.bengeotecnica.it


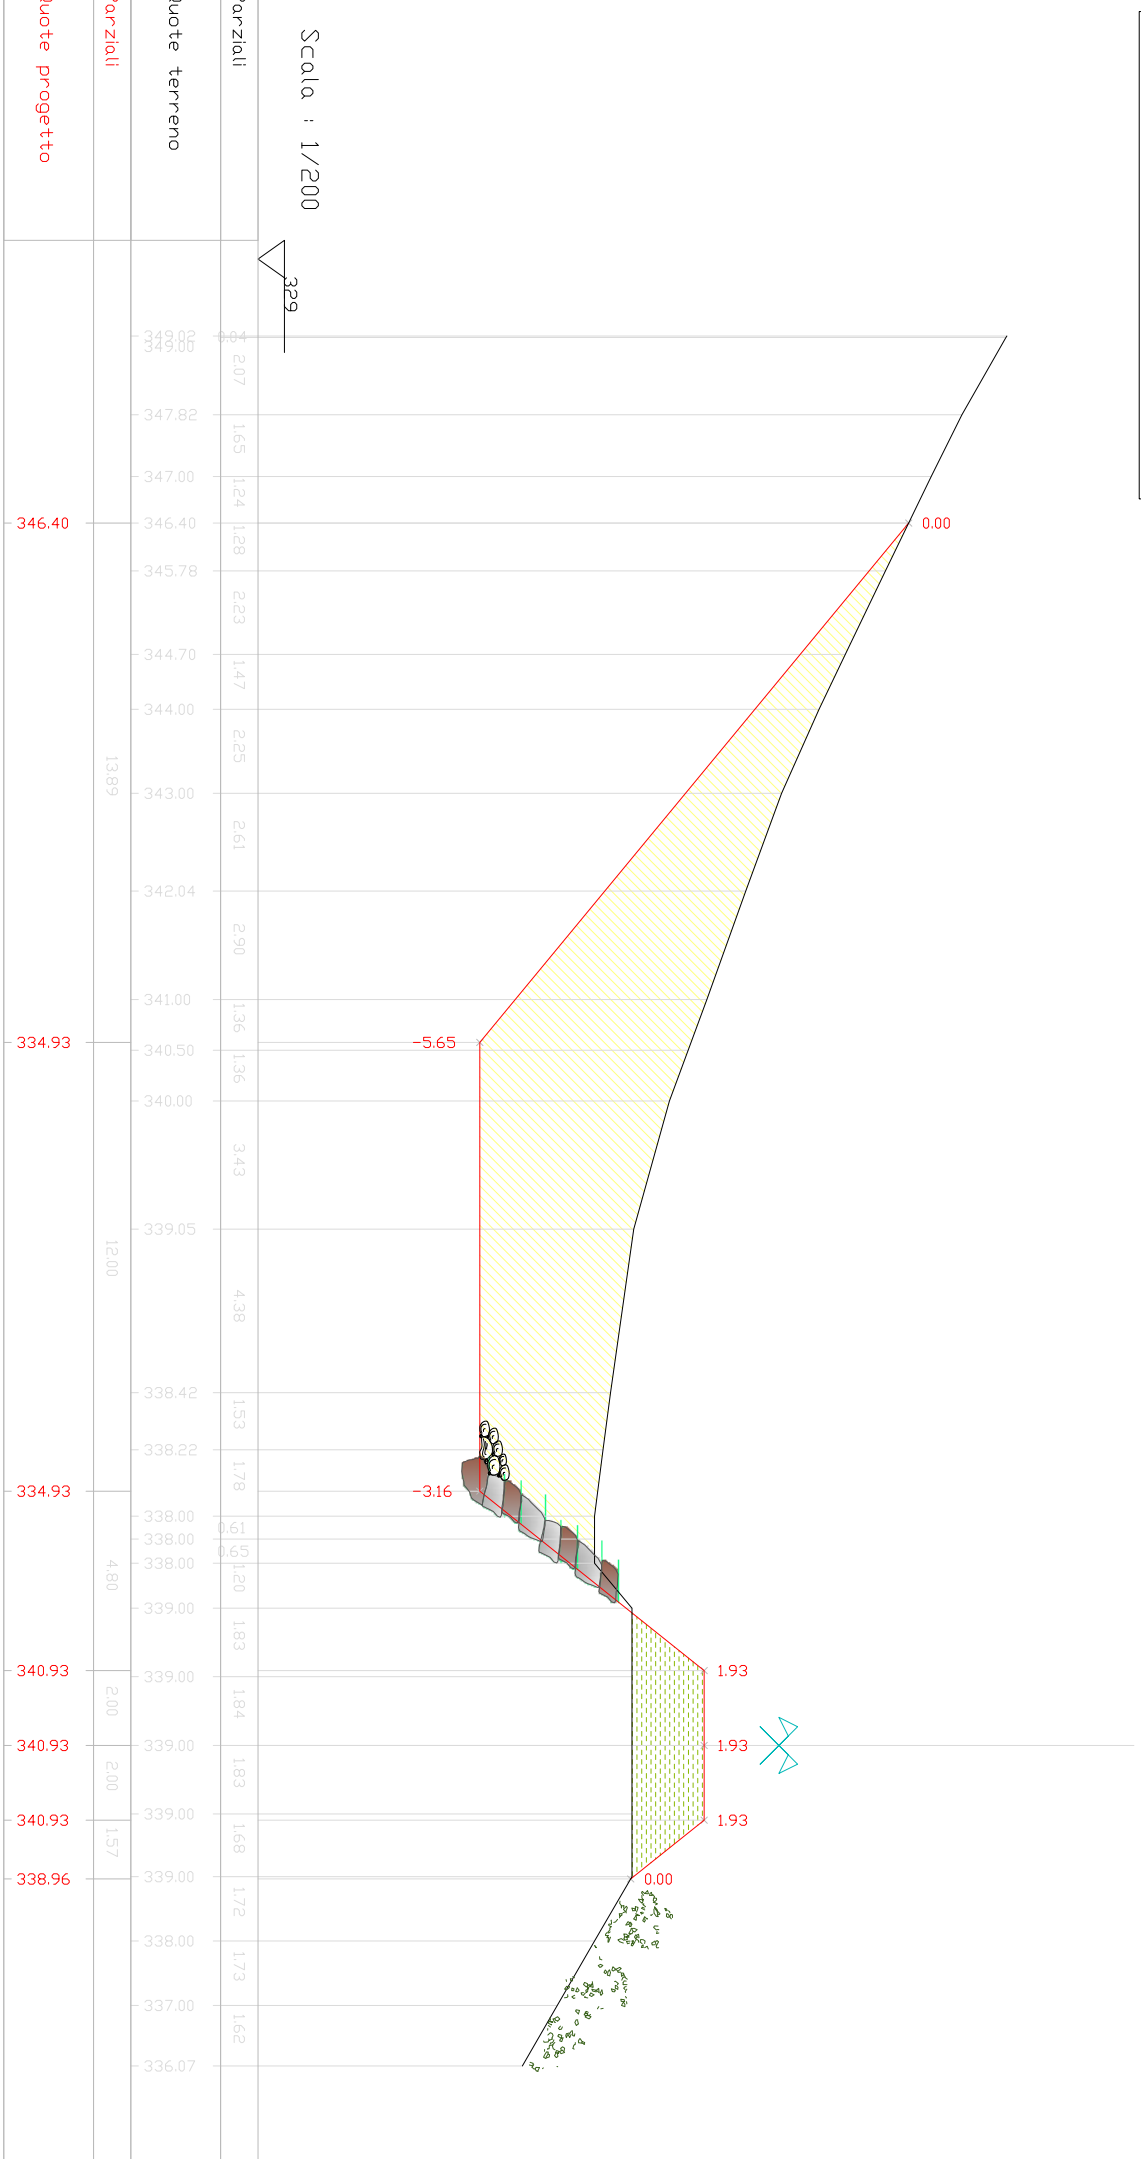



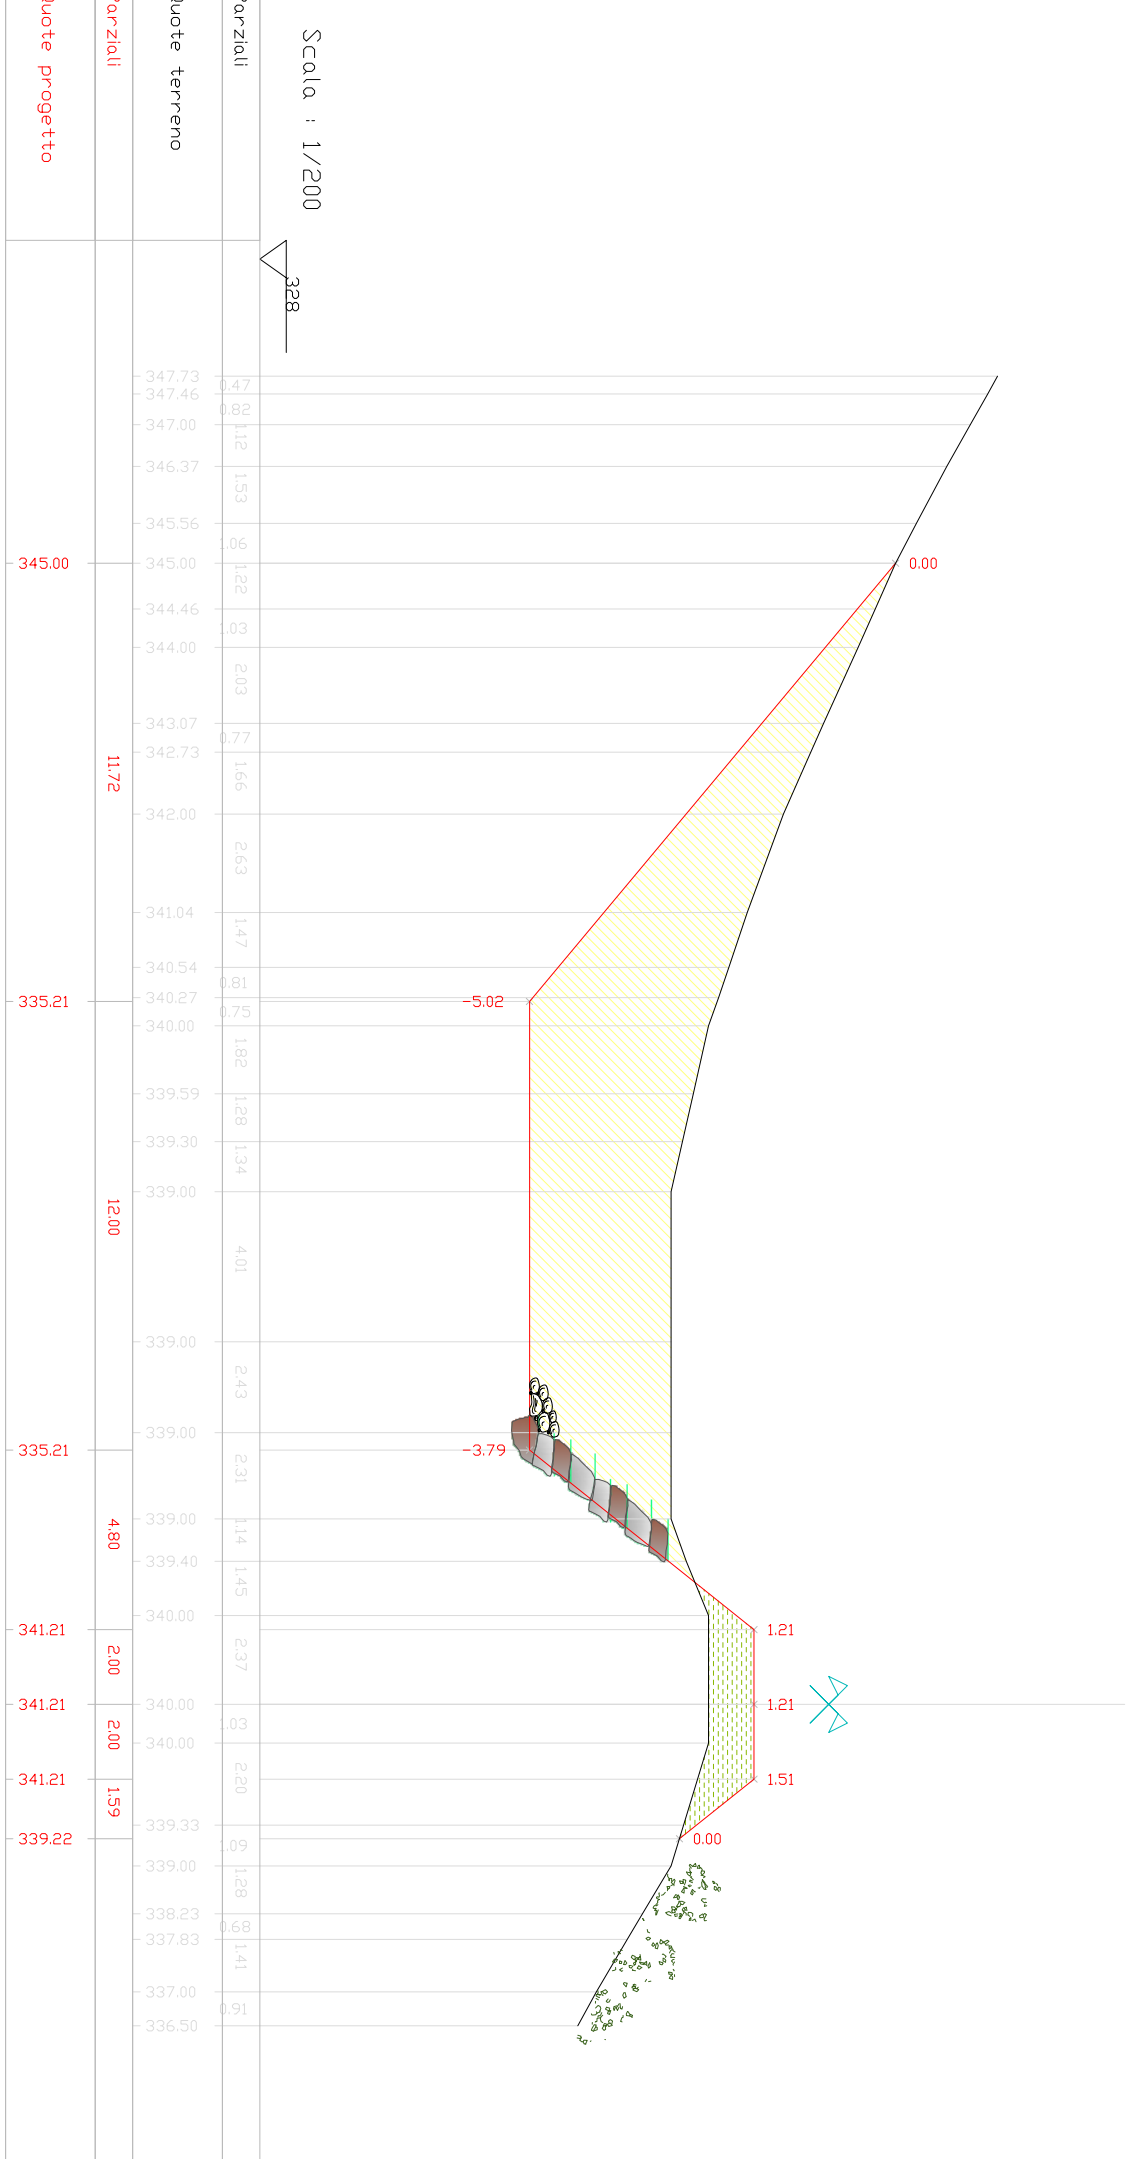


SEZIONI 13-26  
Scala 1:200



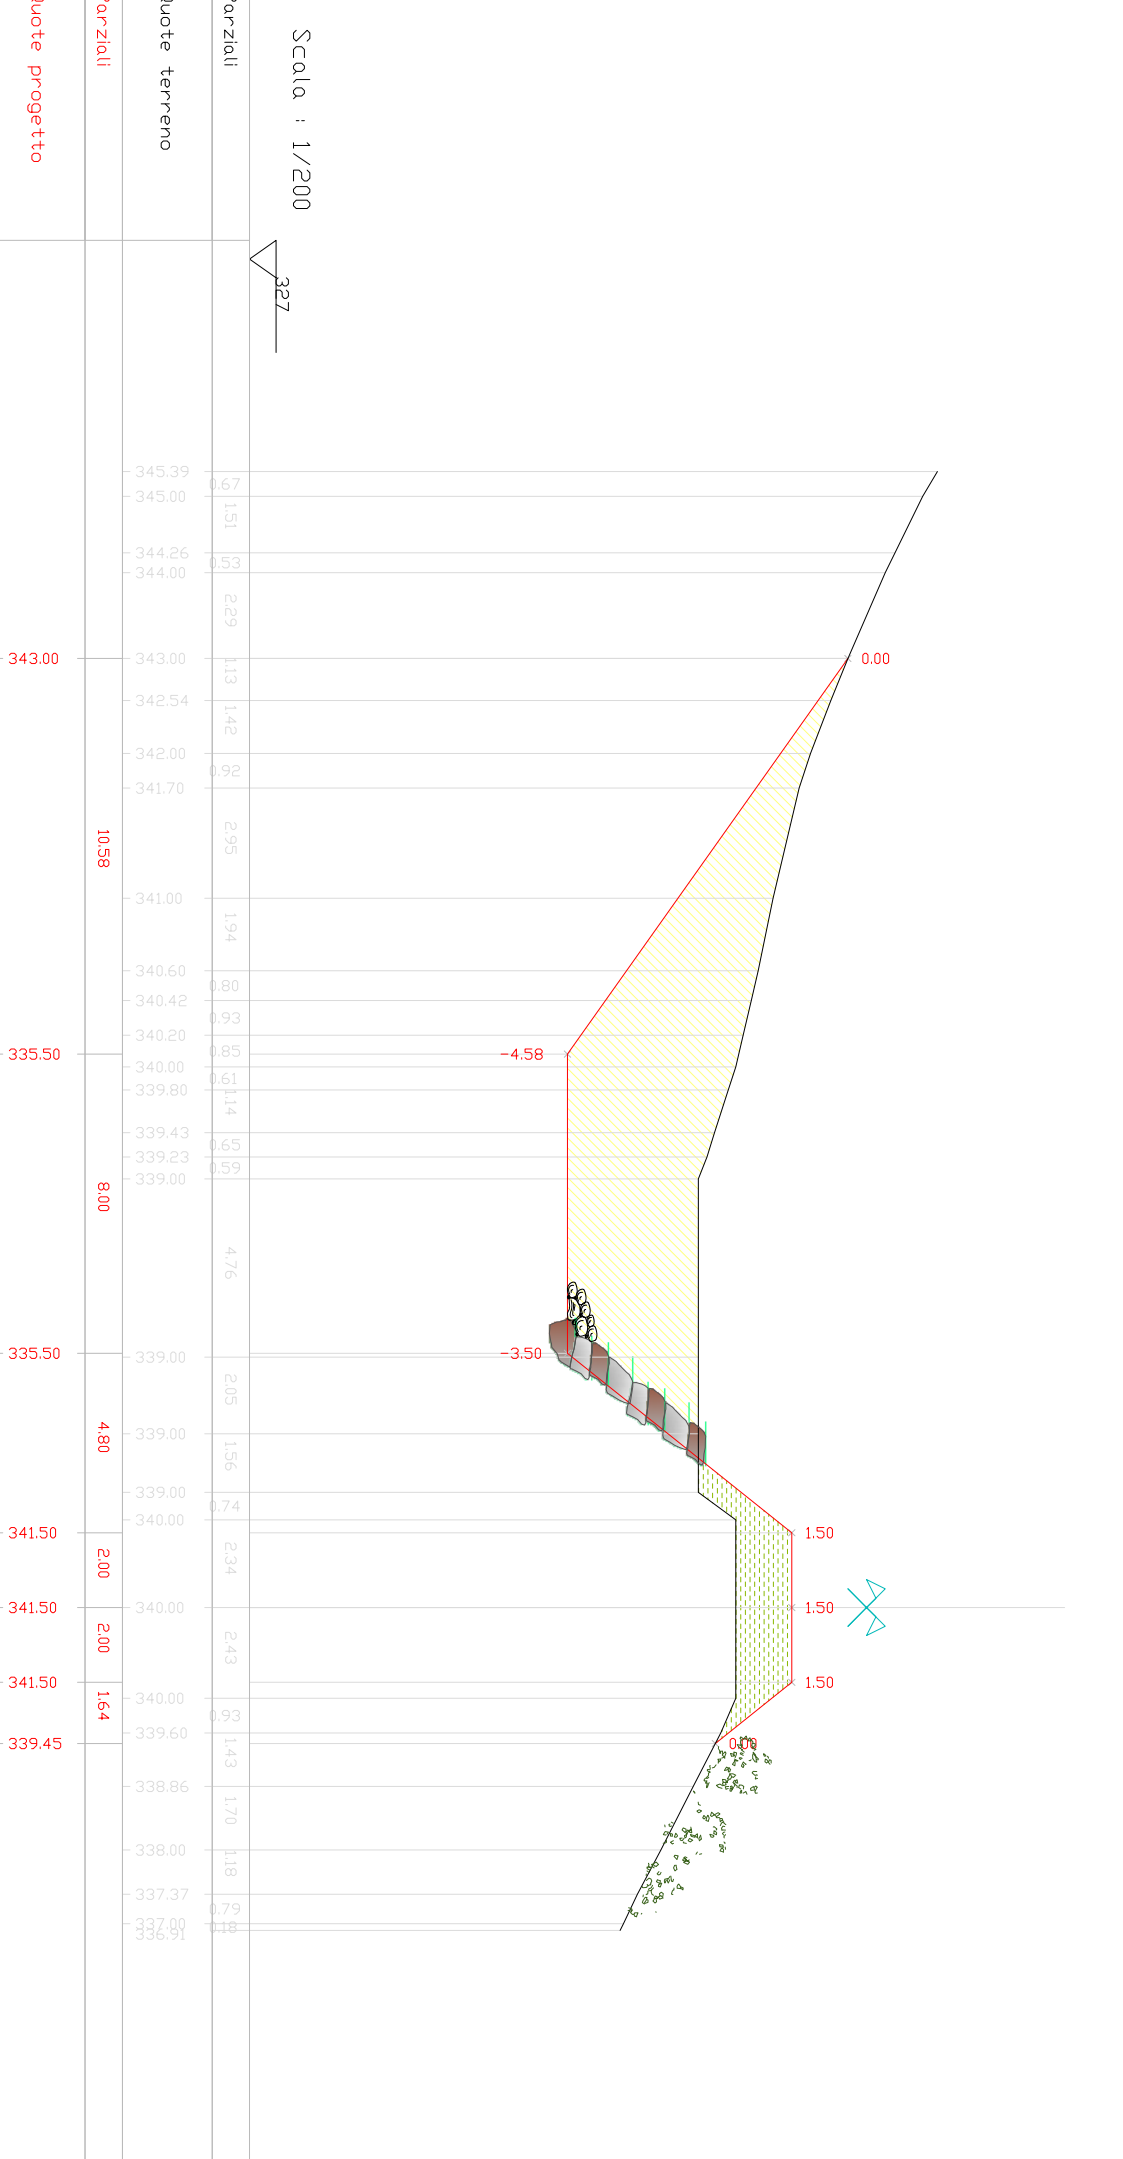



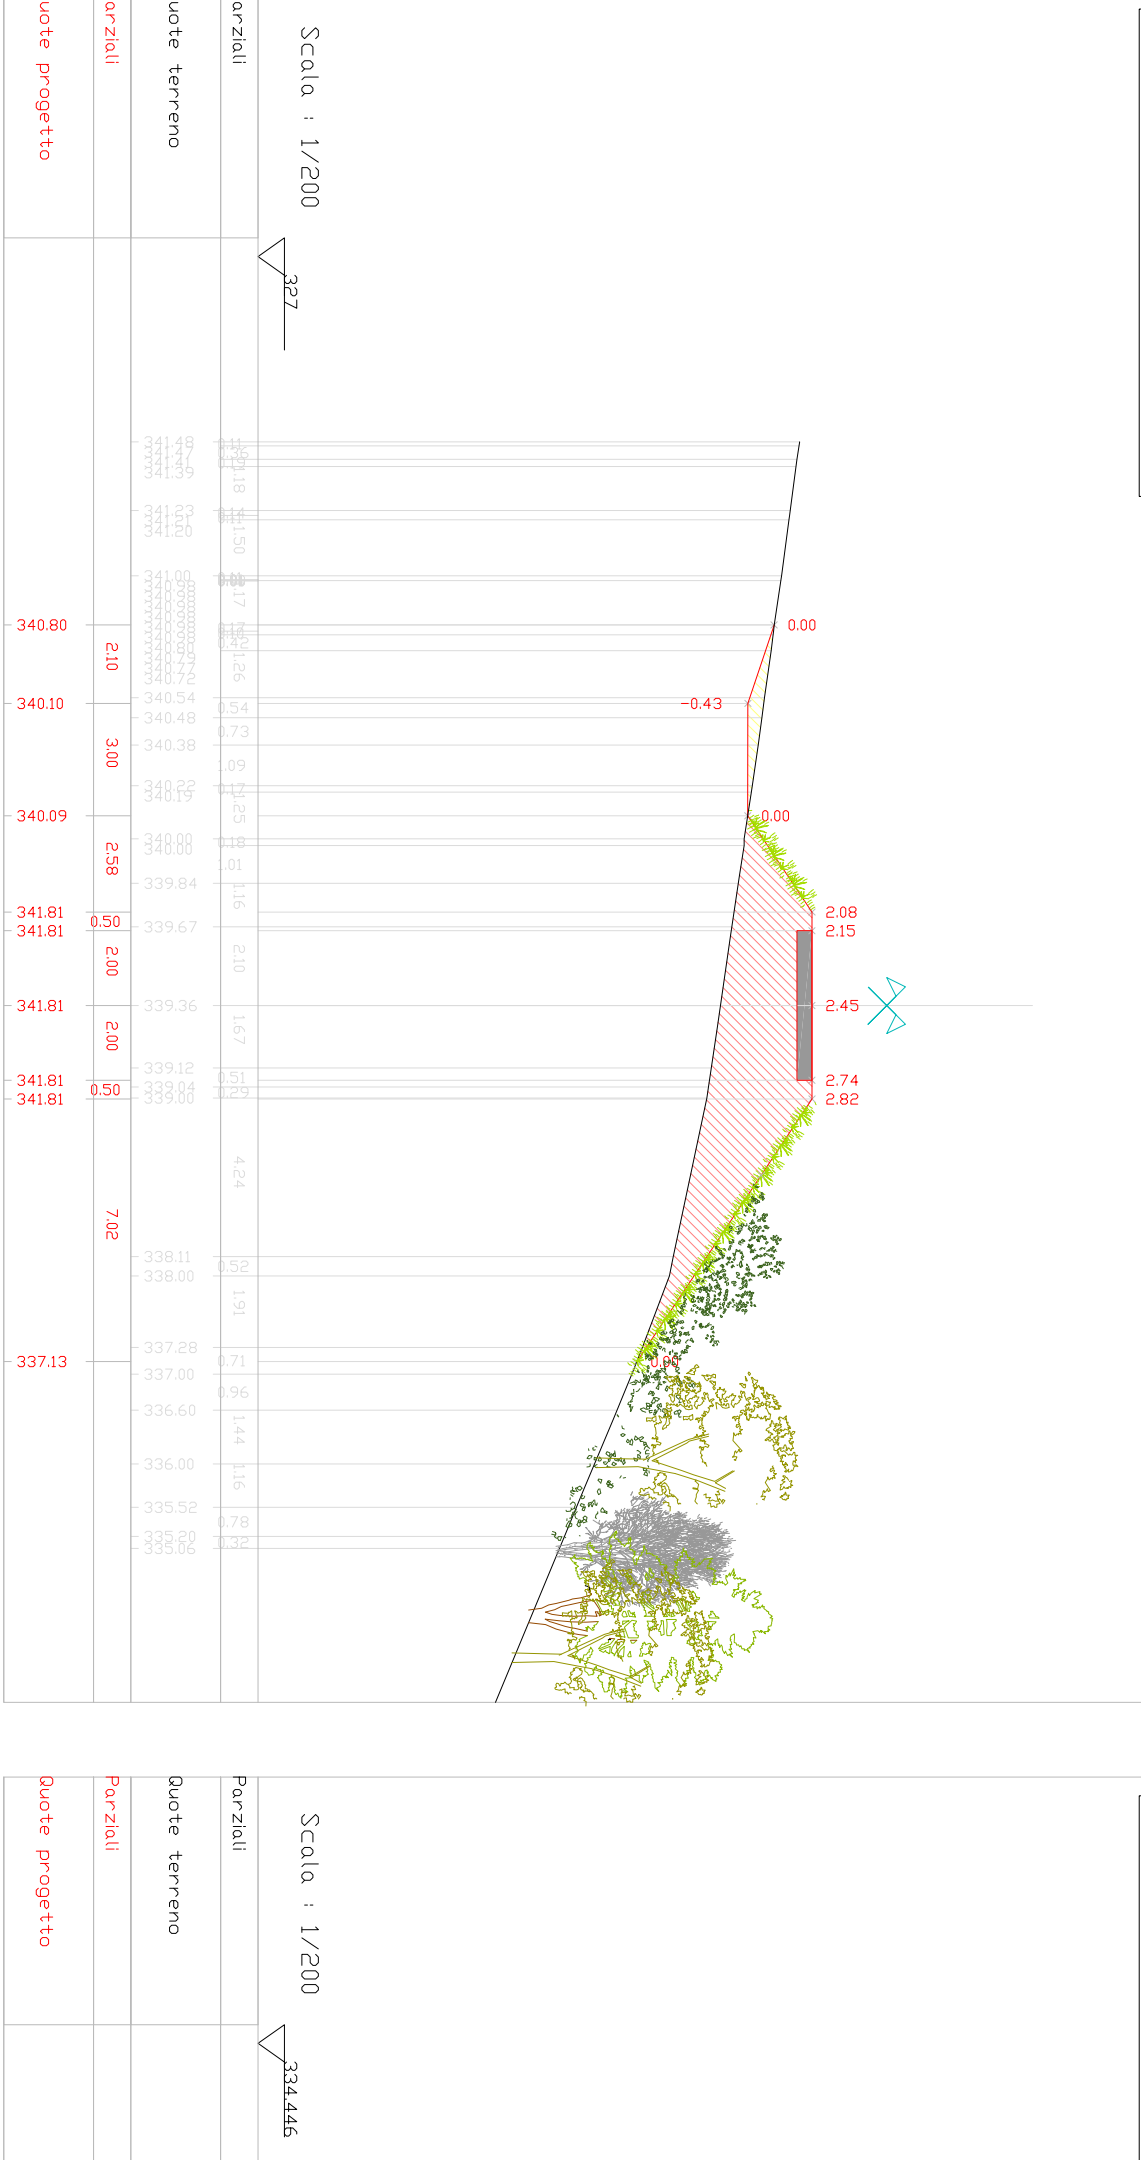



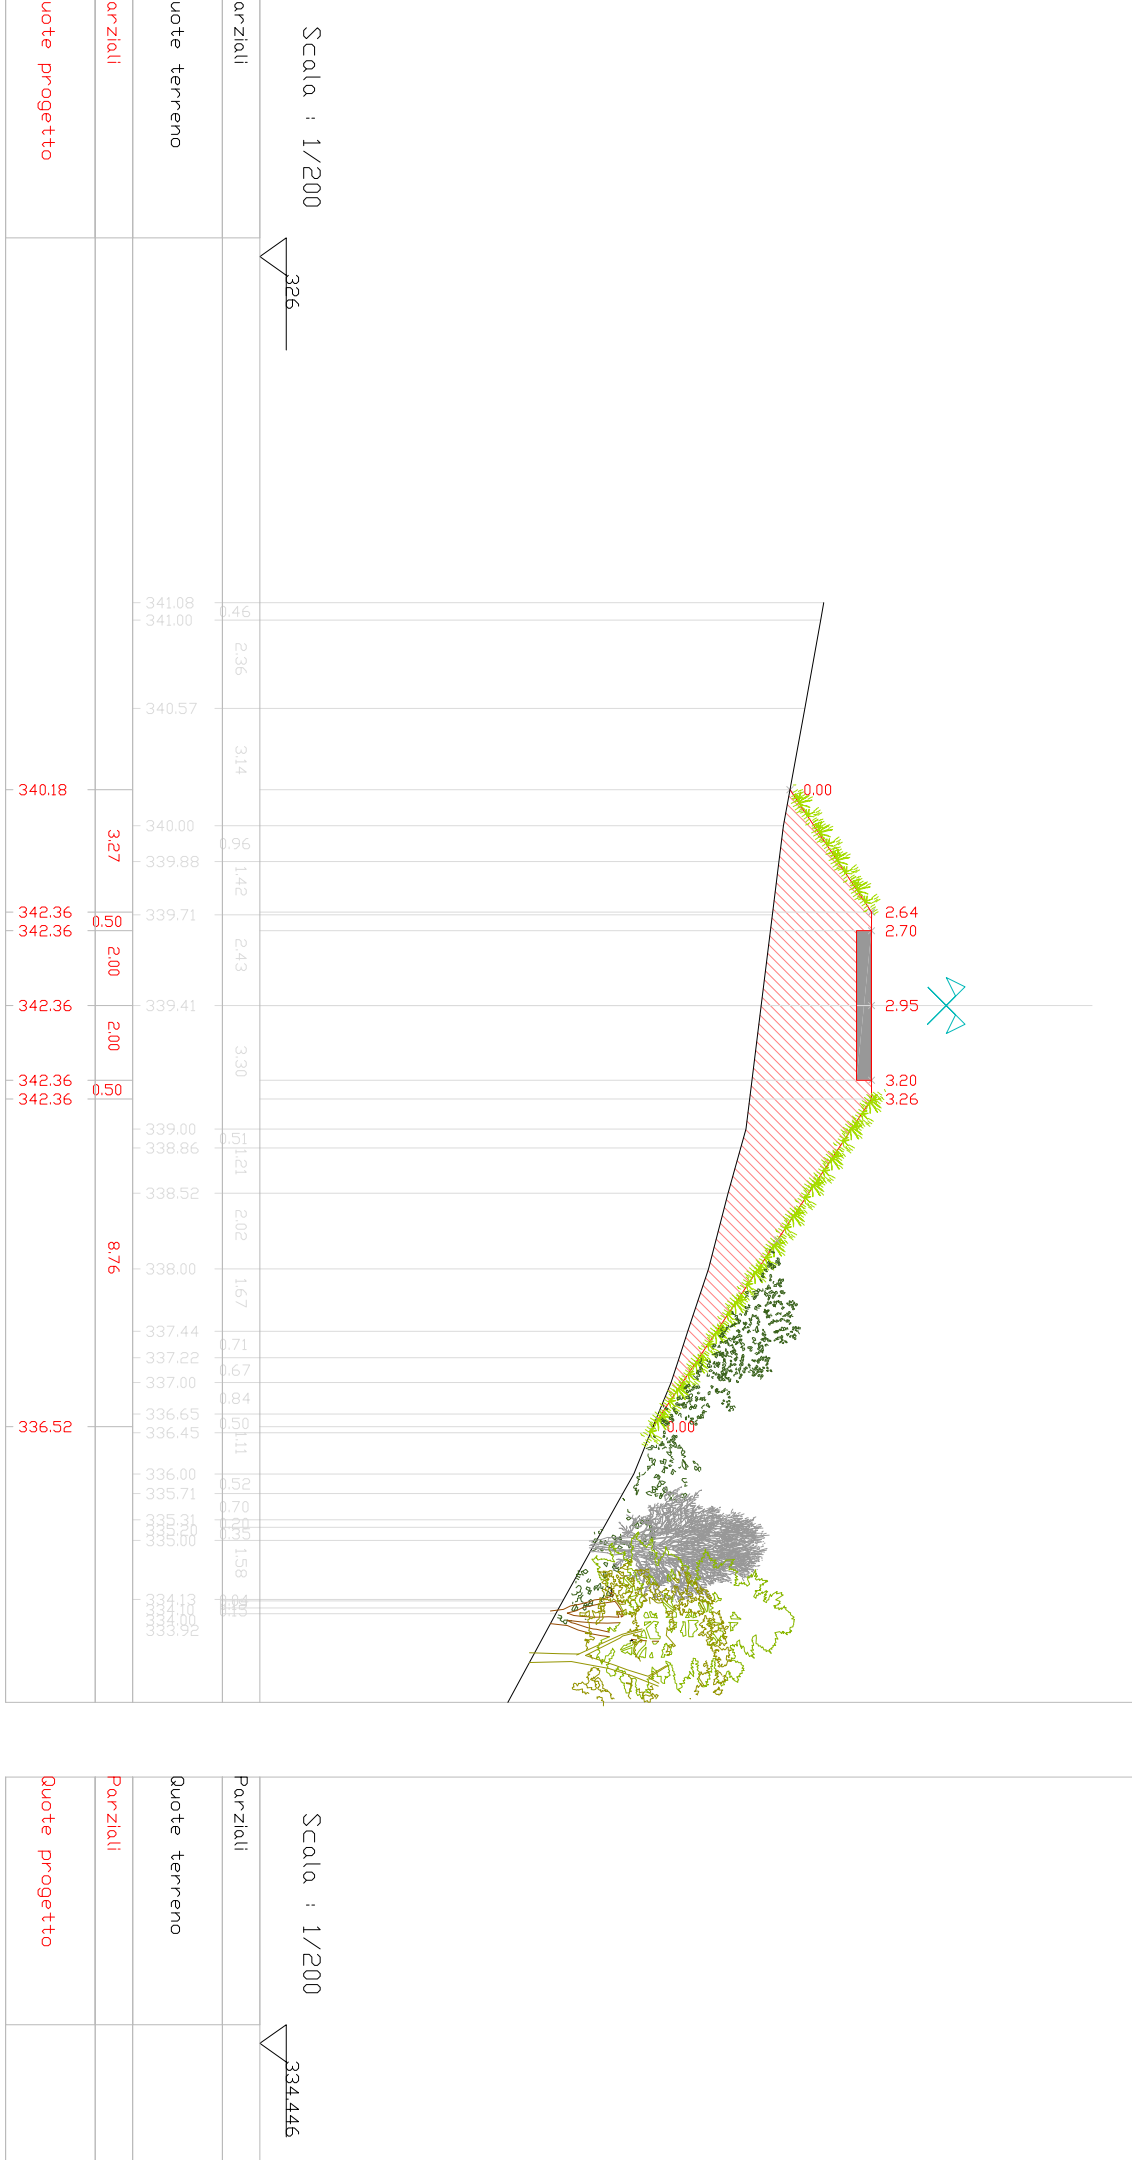



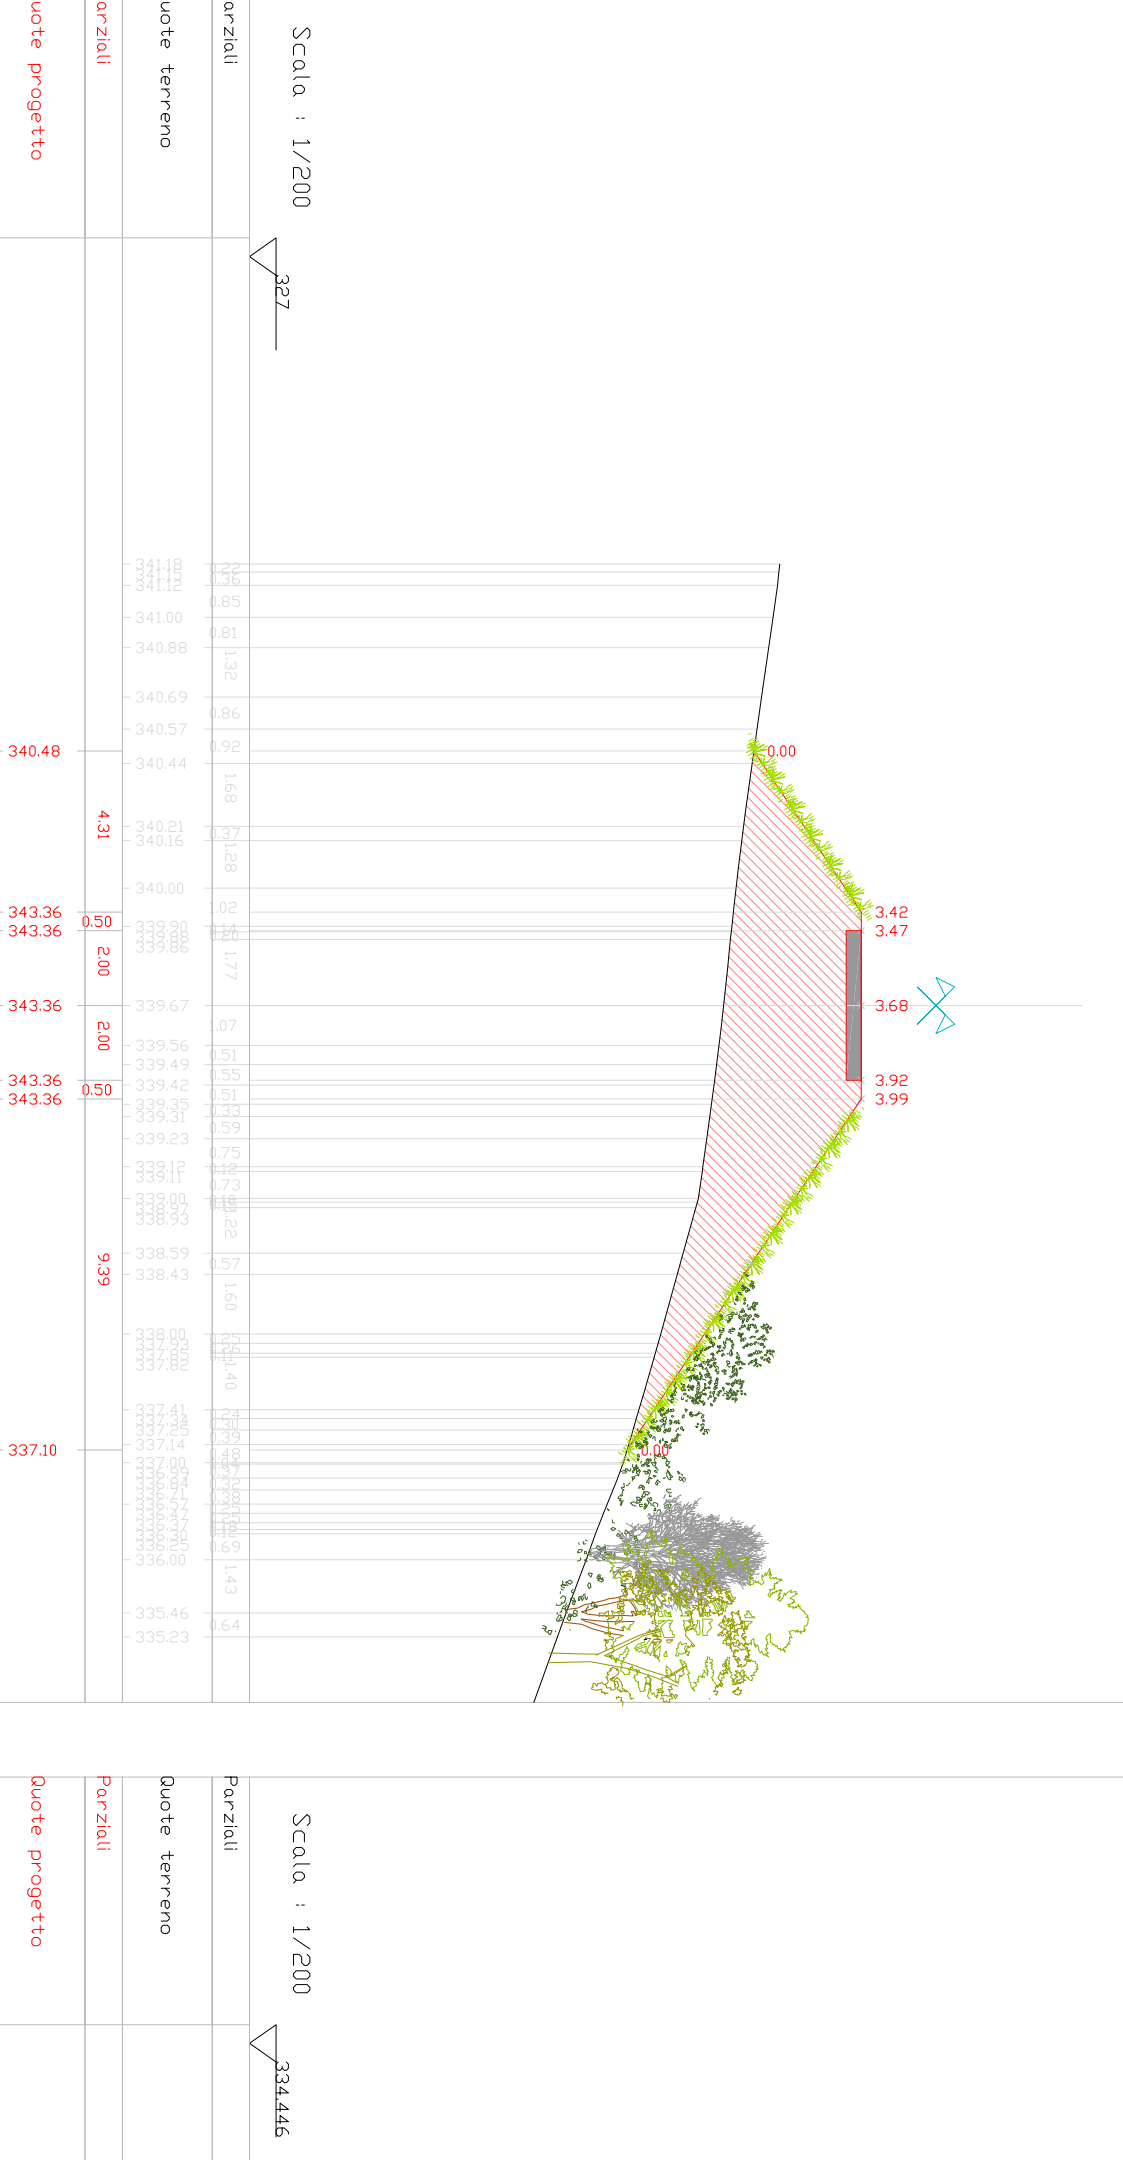



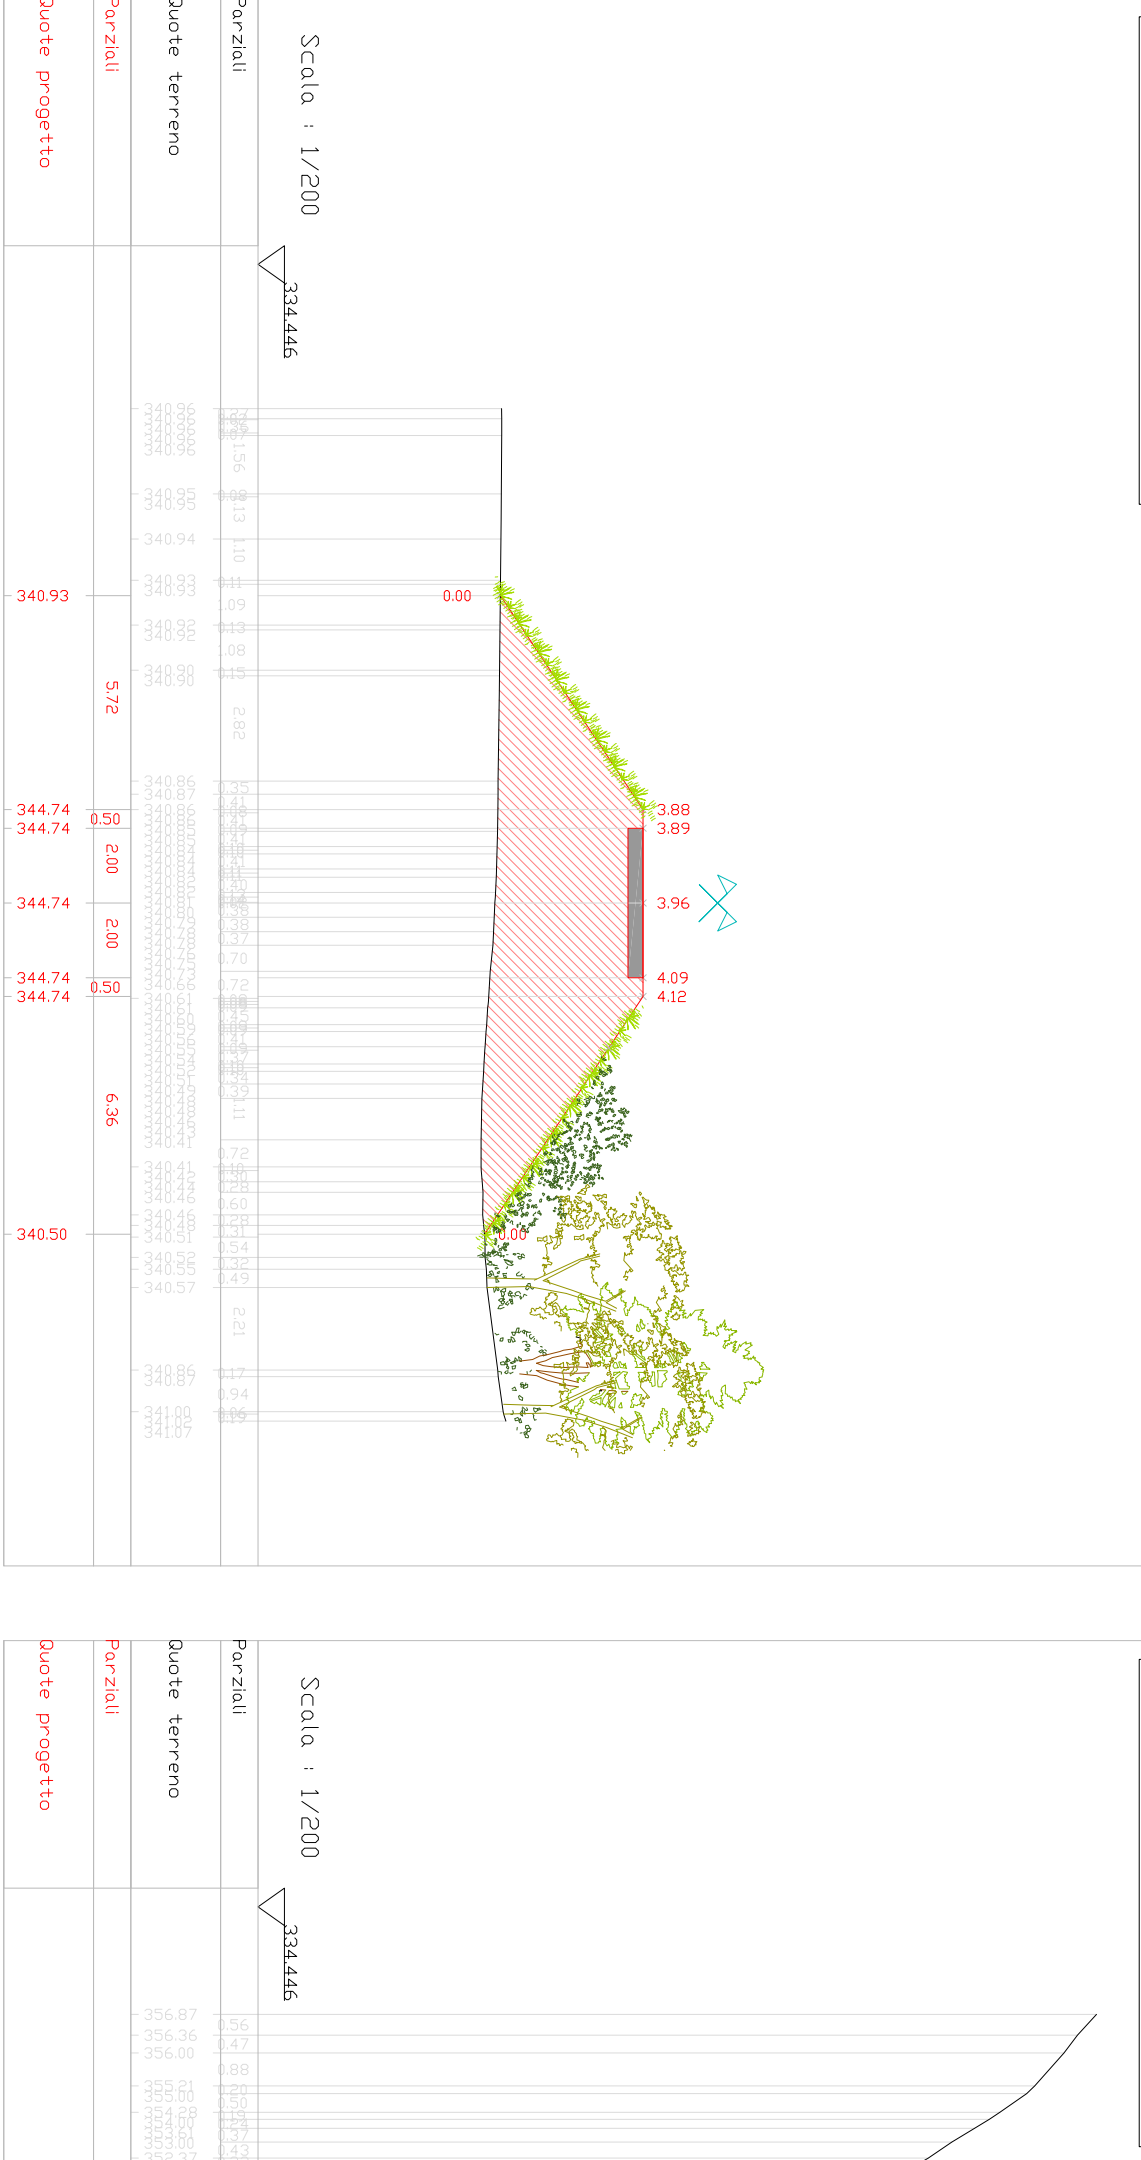



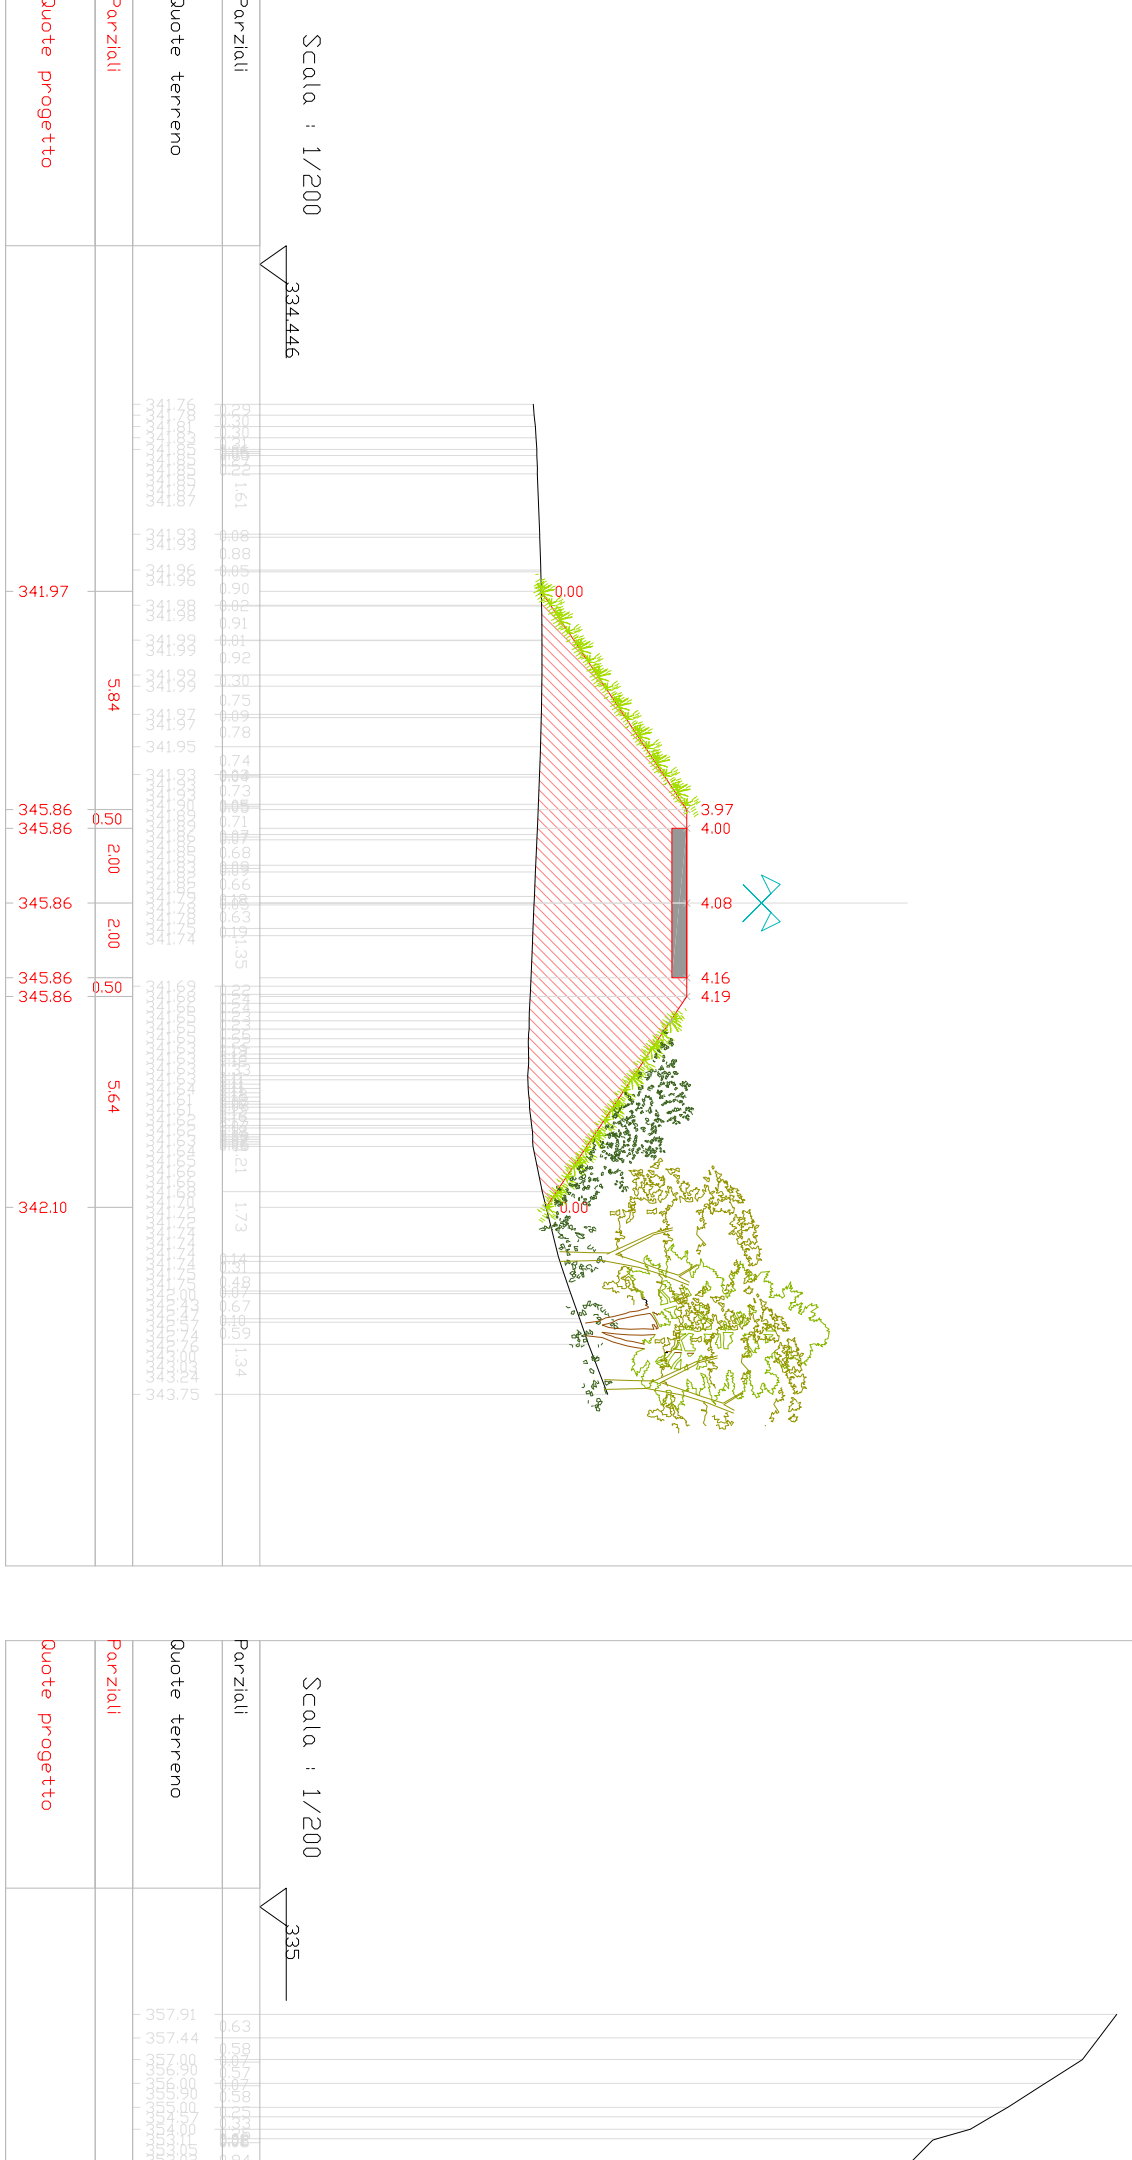



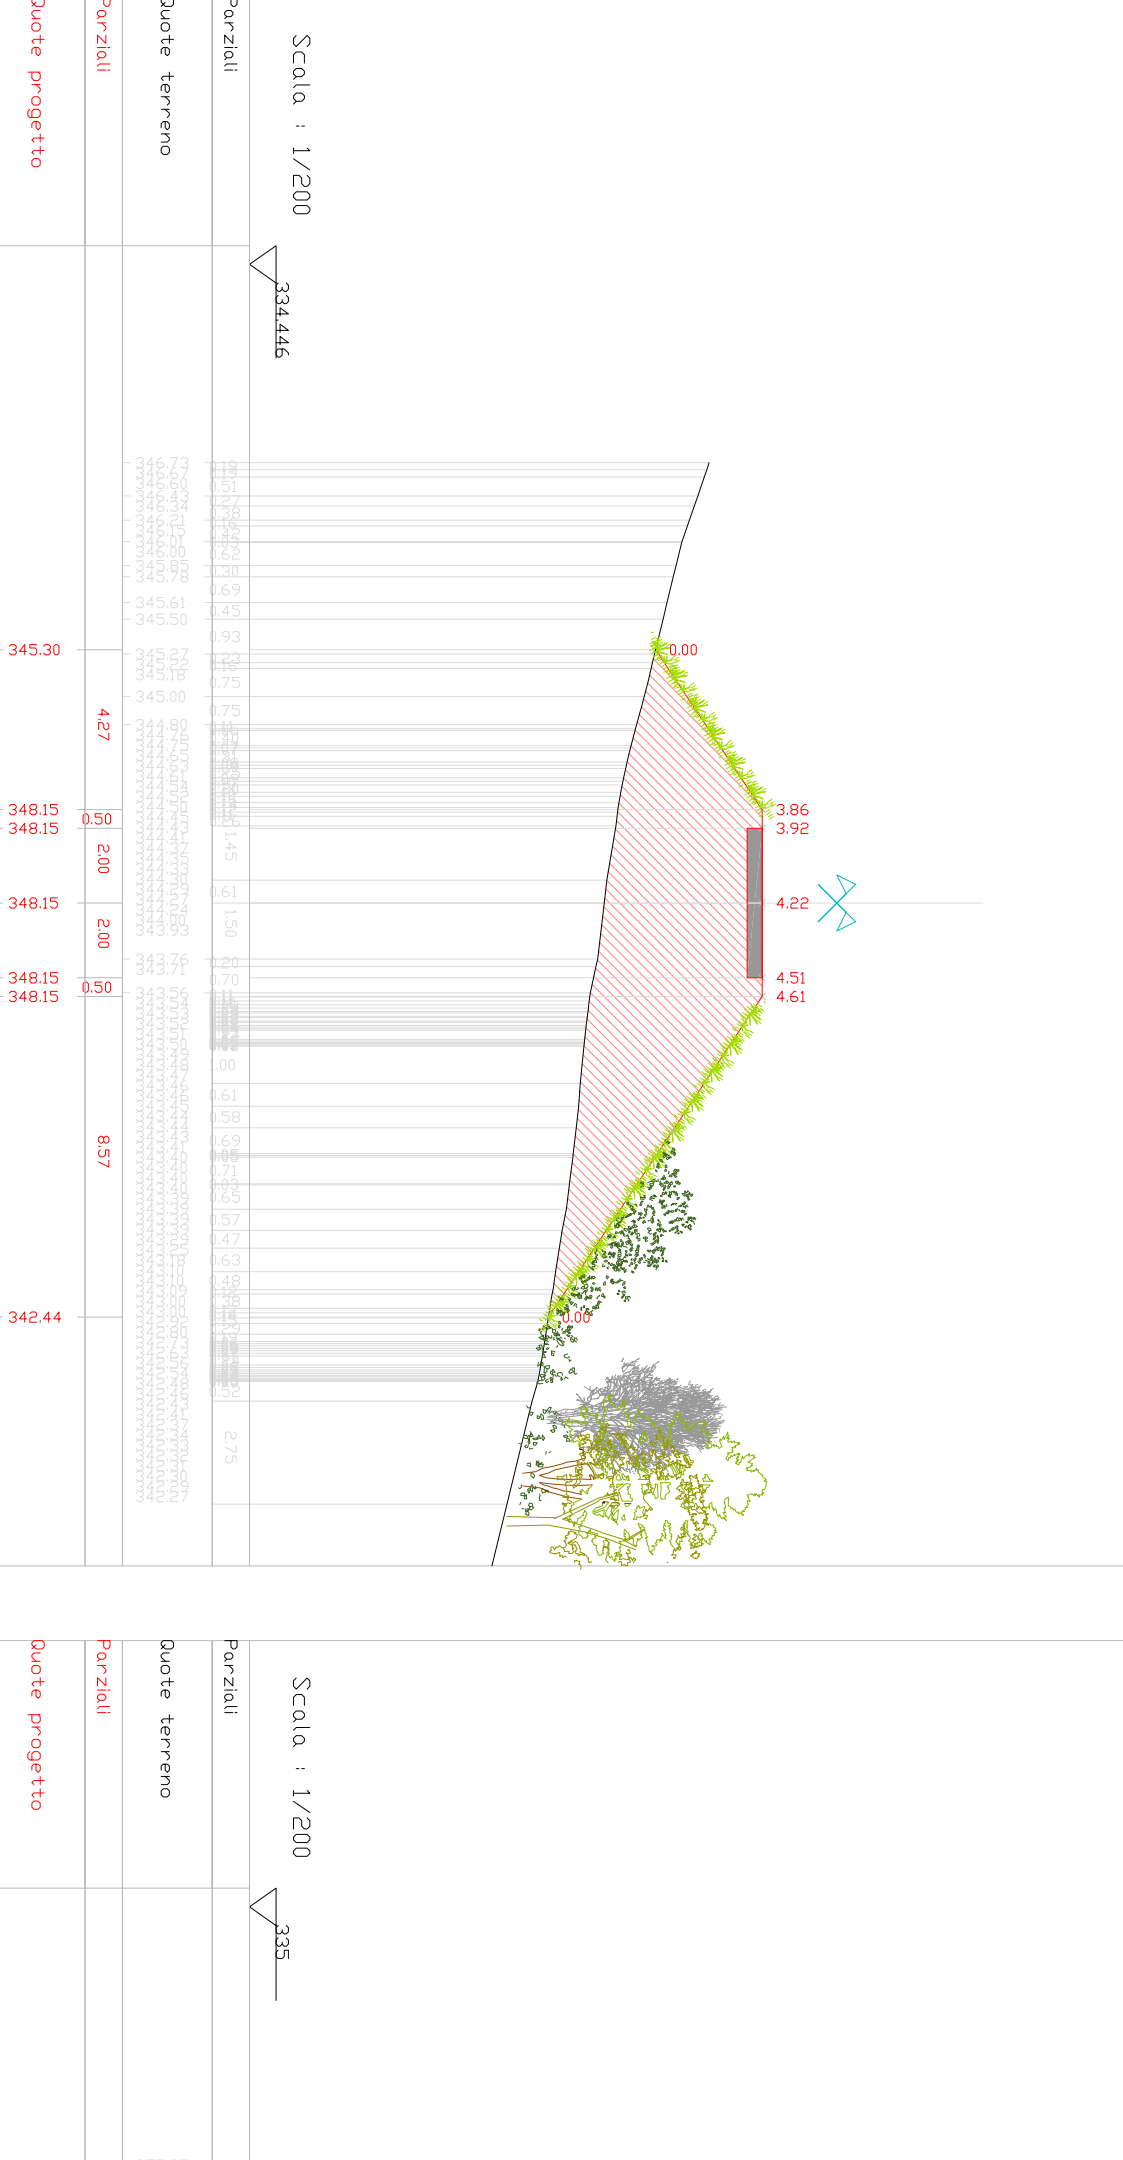



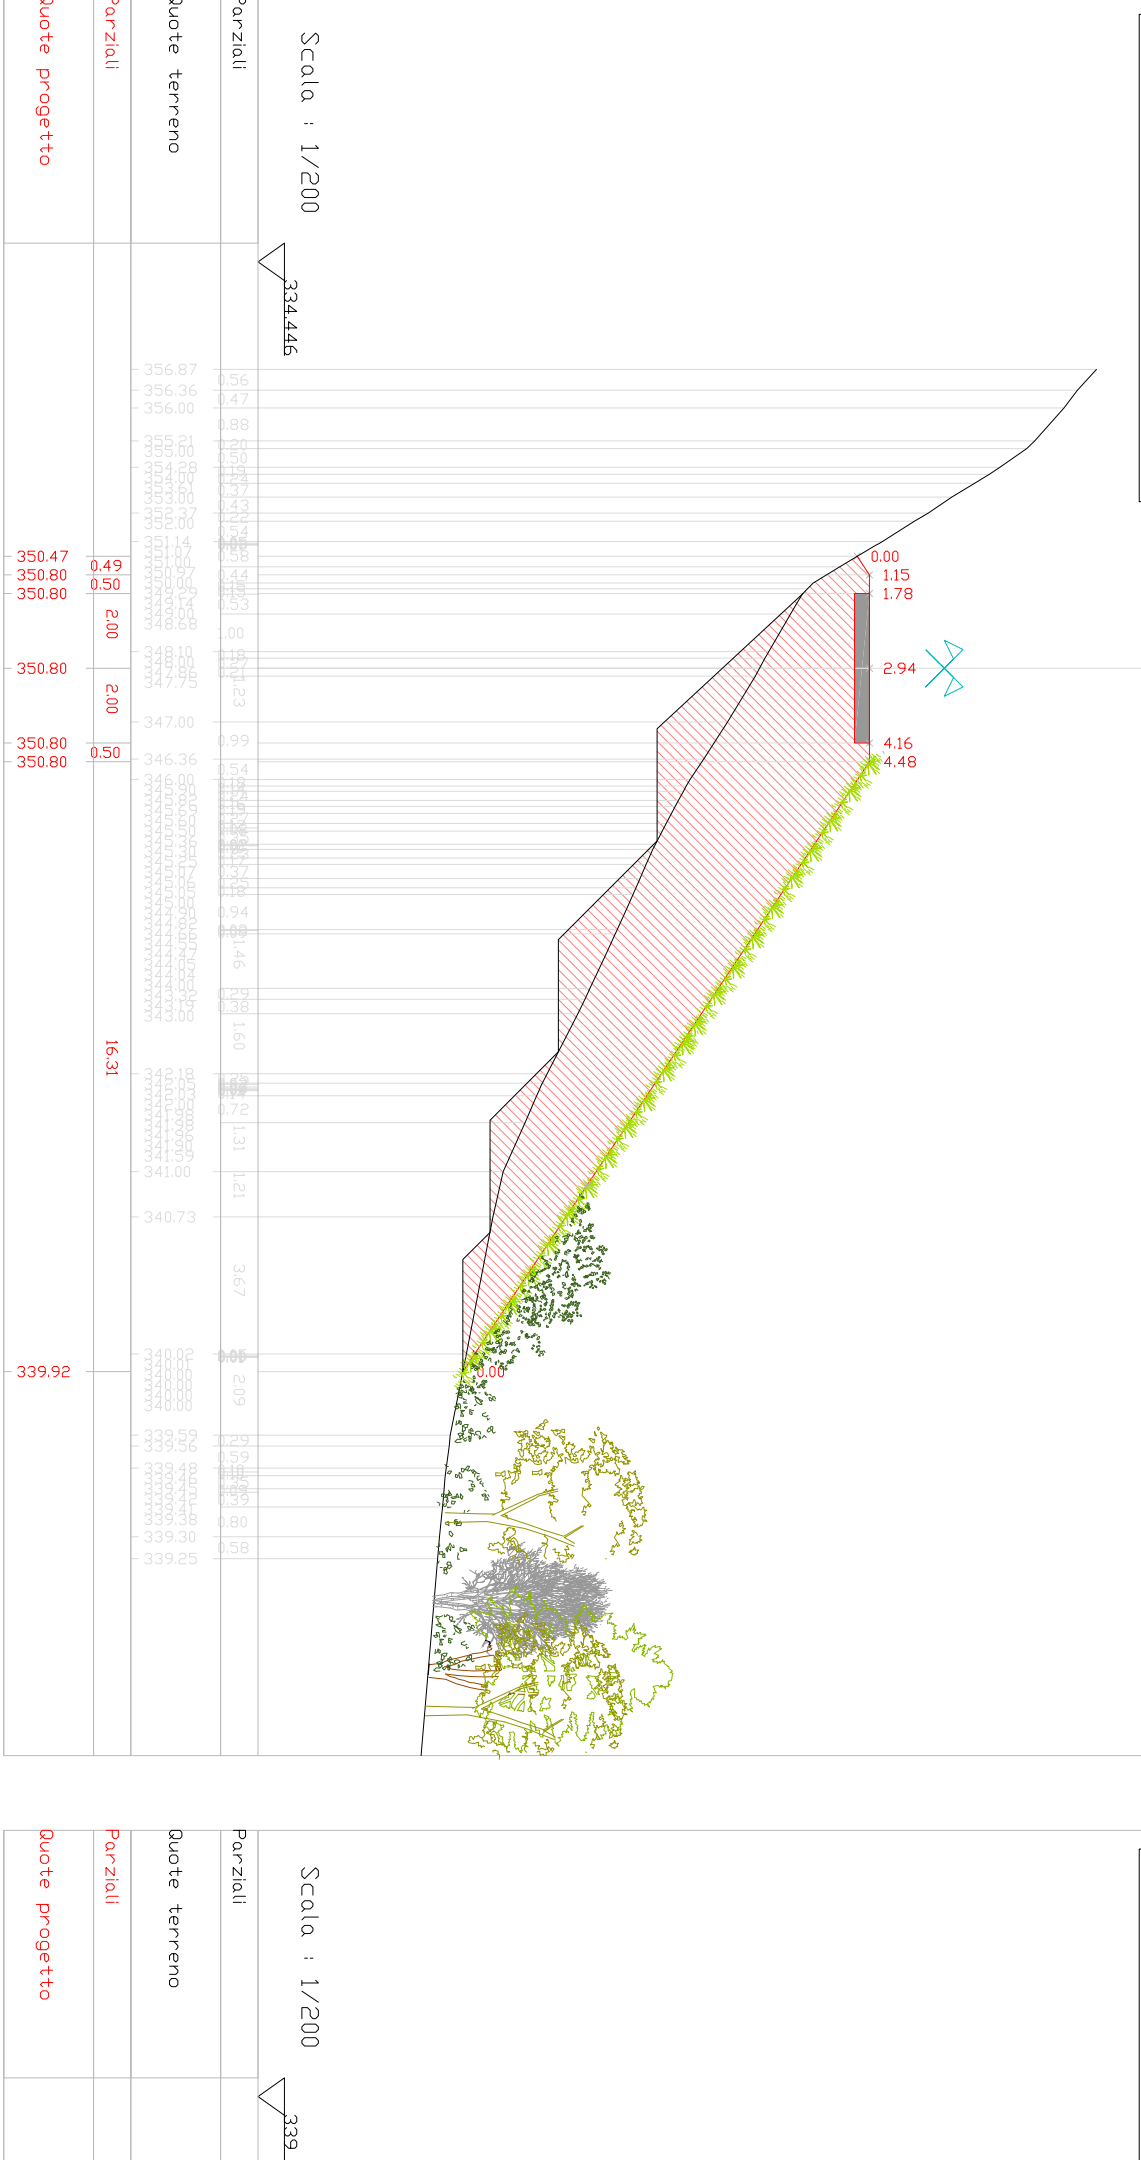



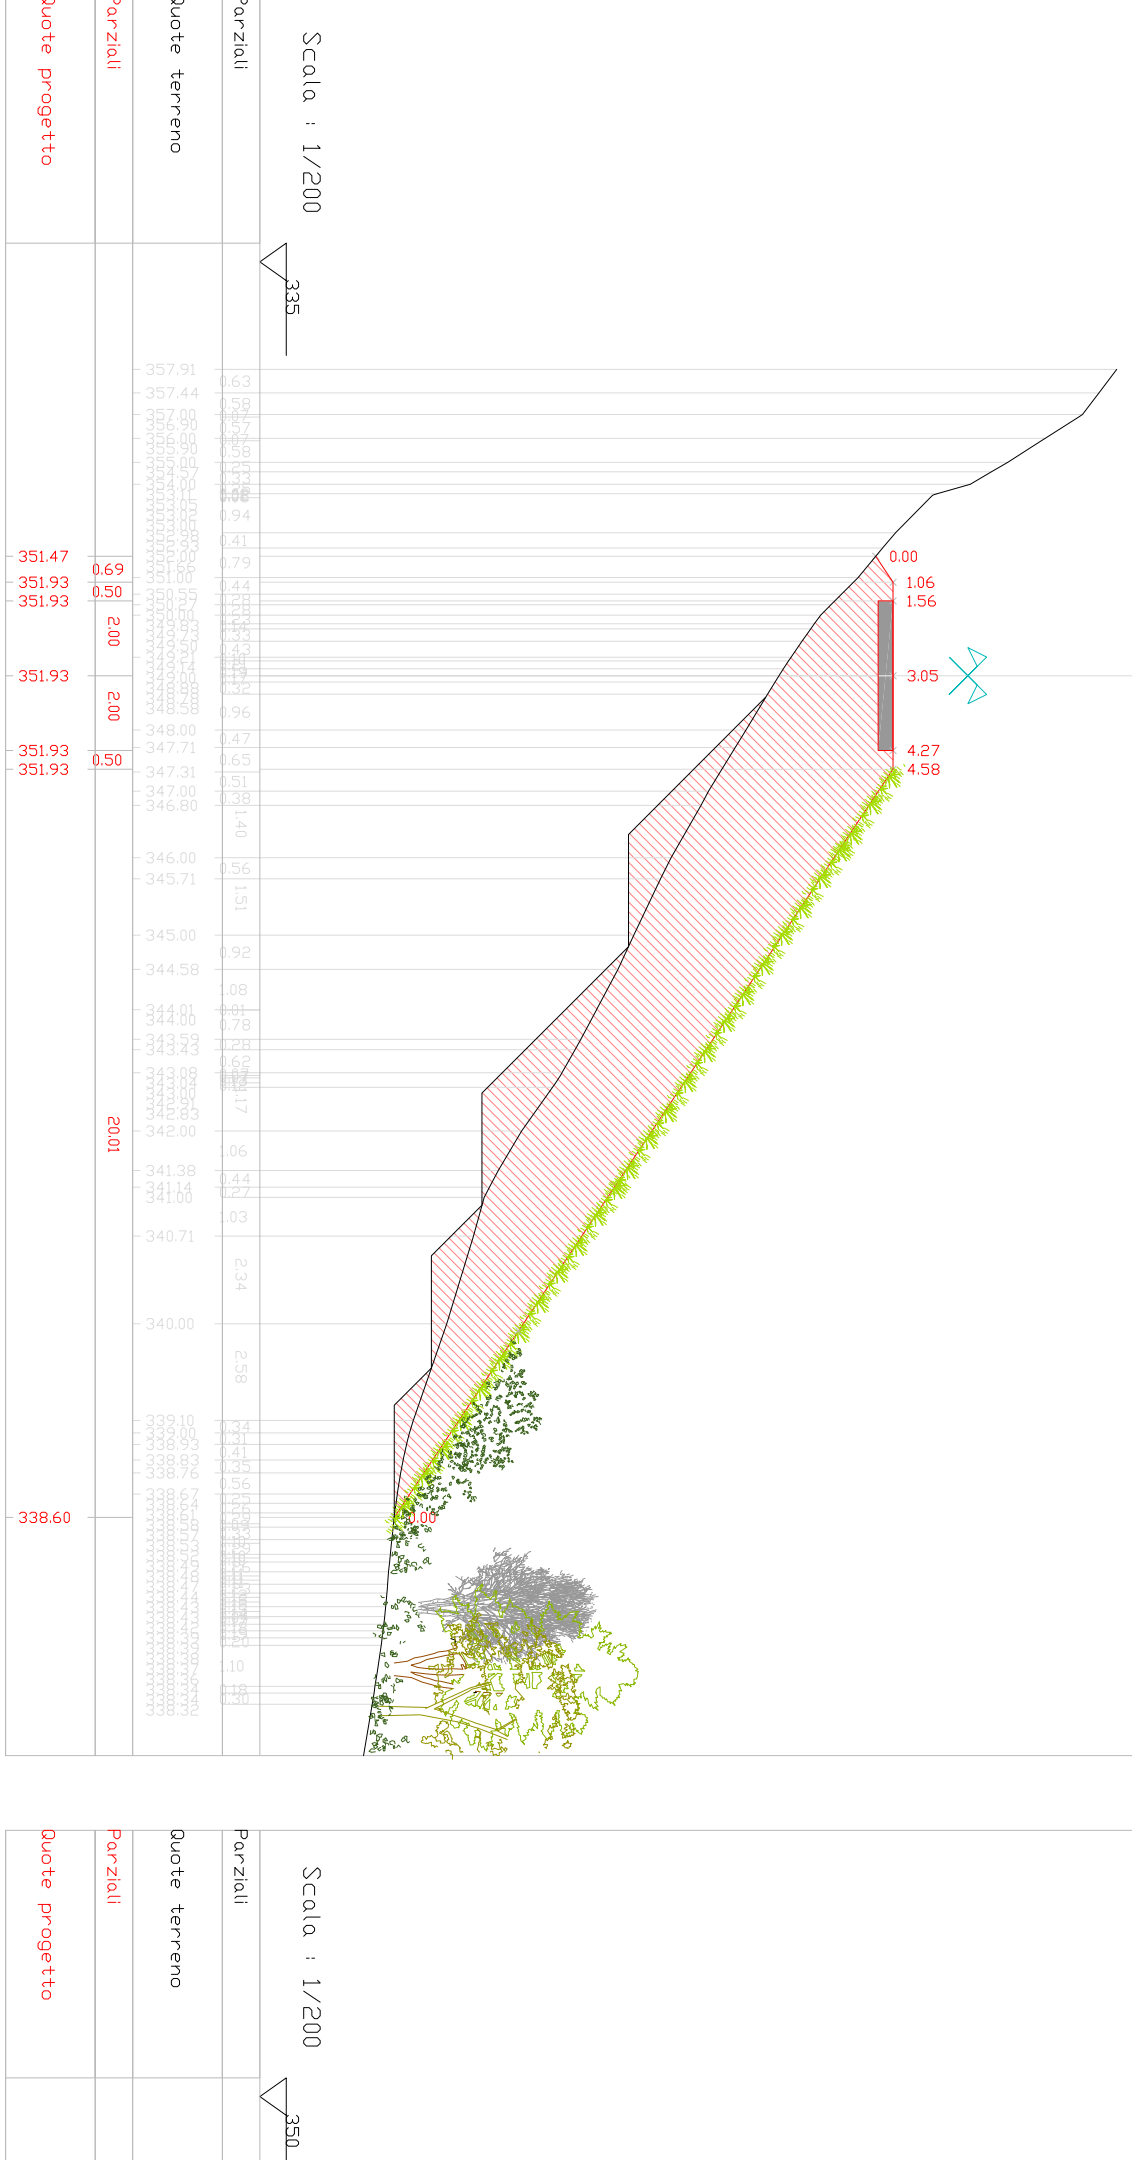



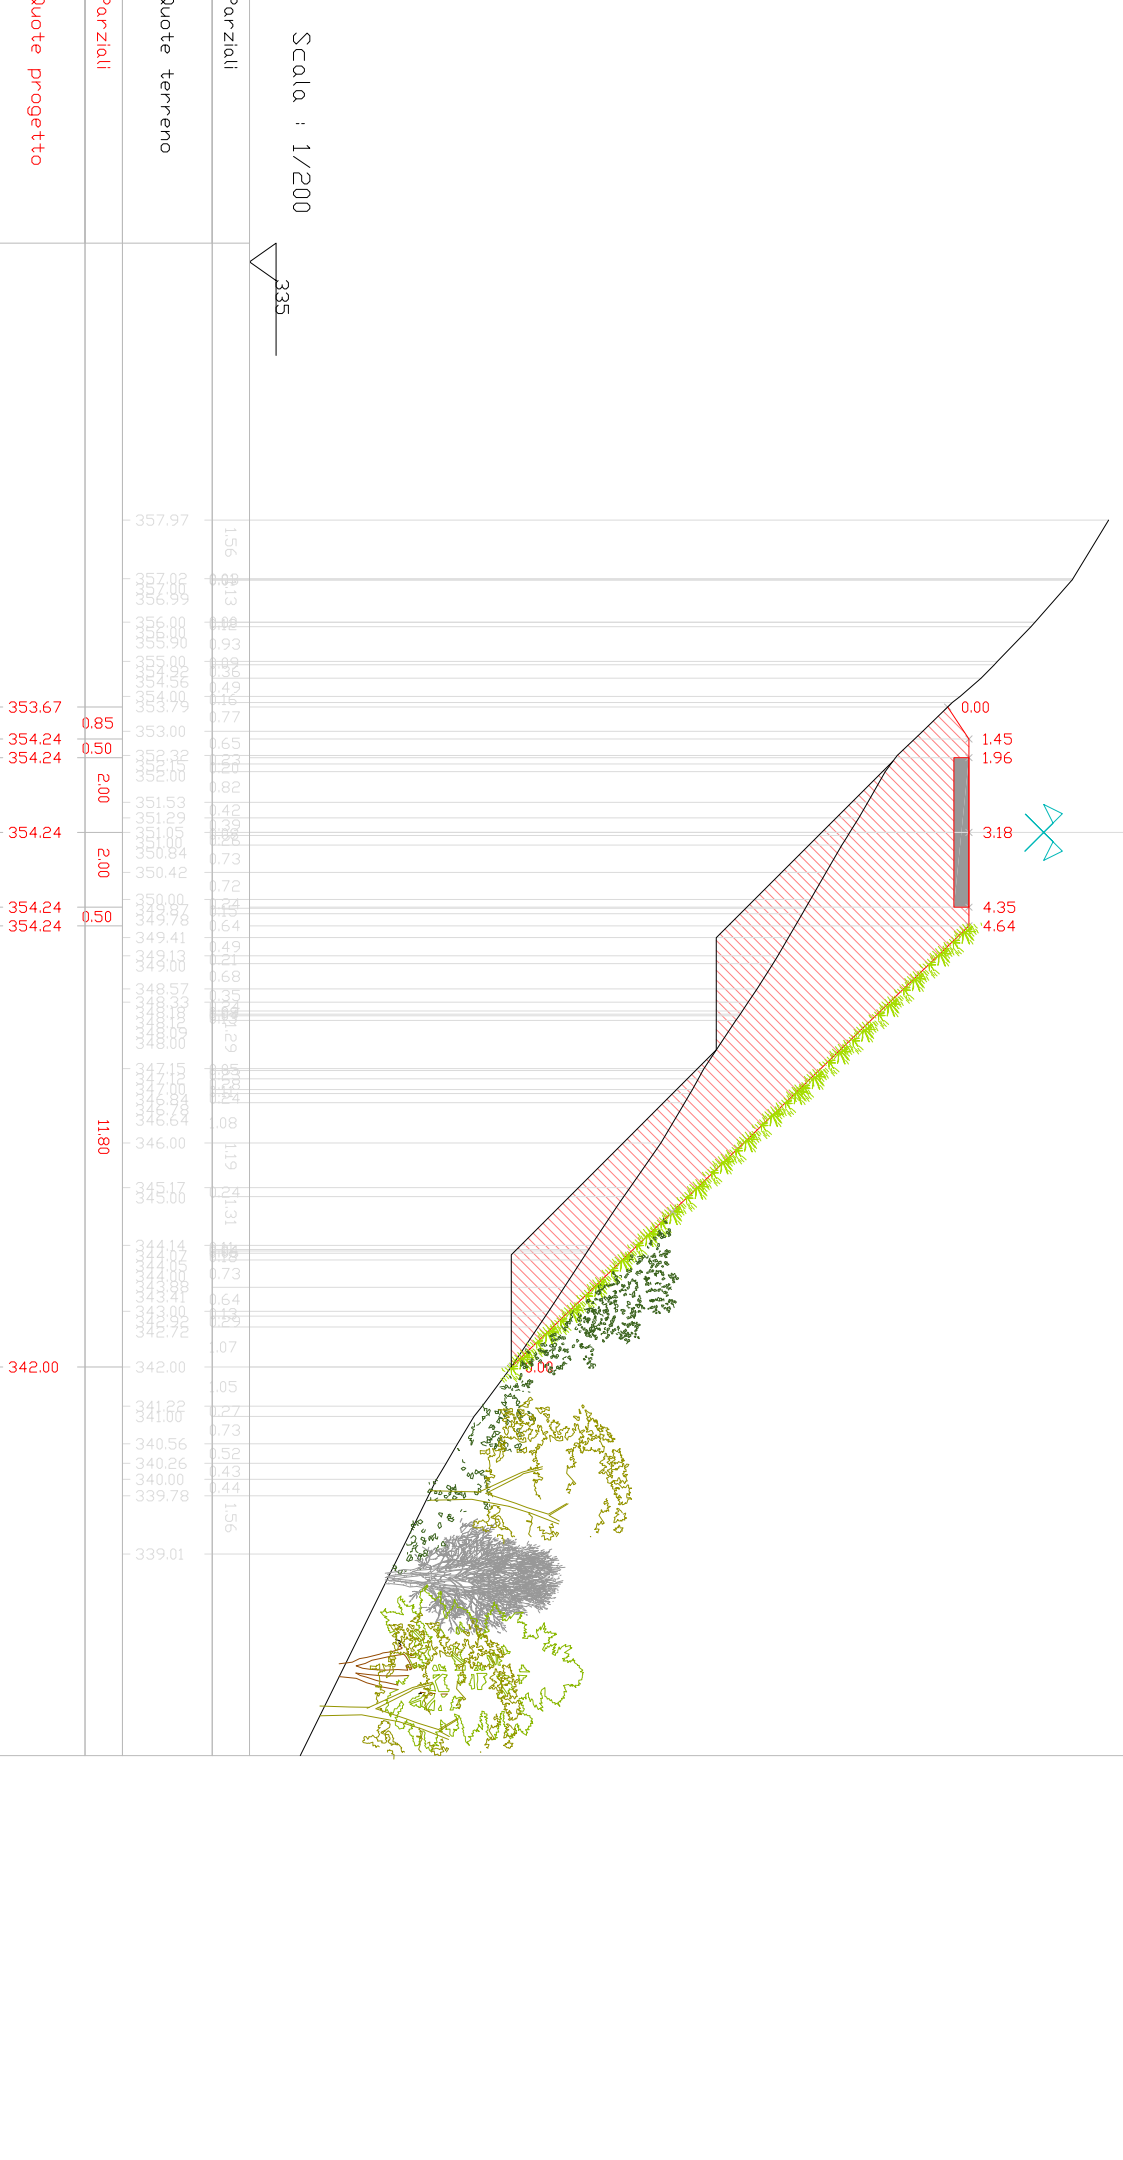


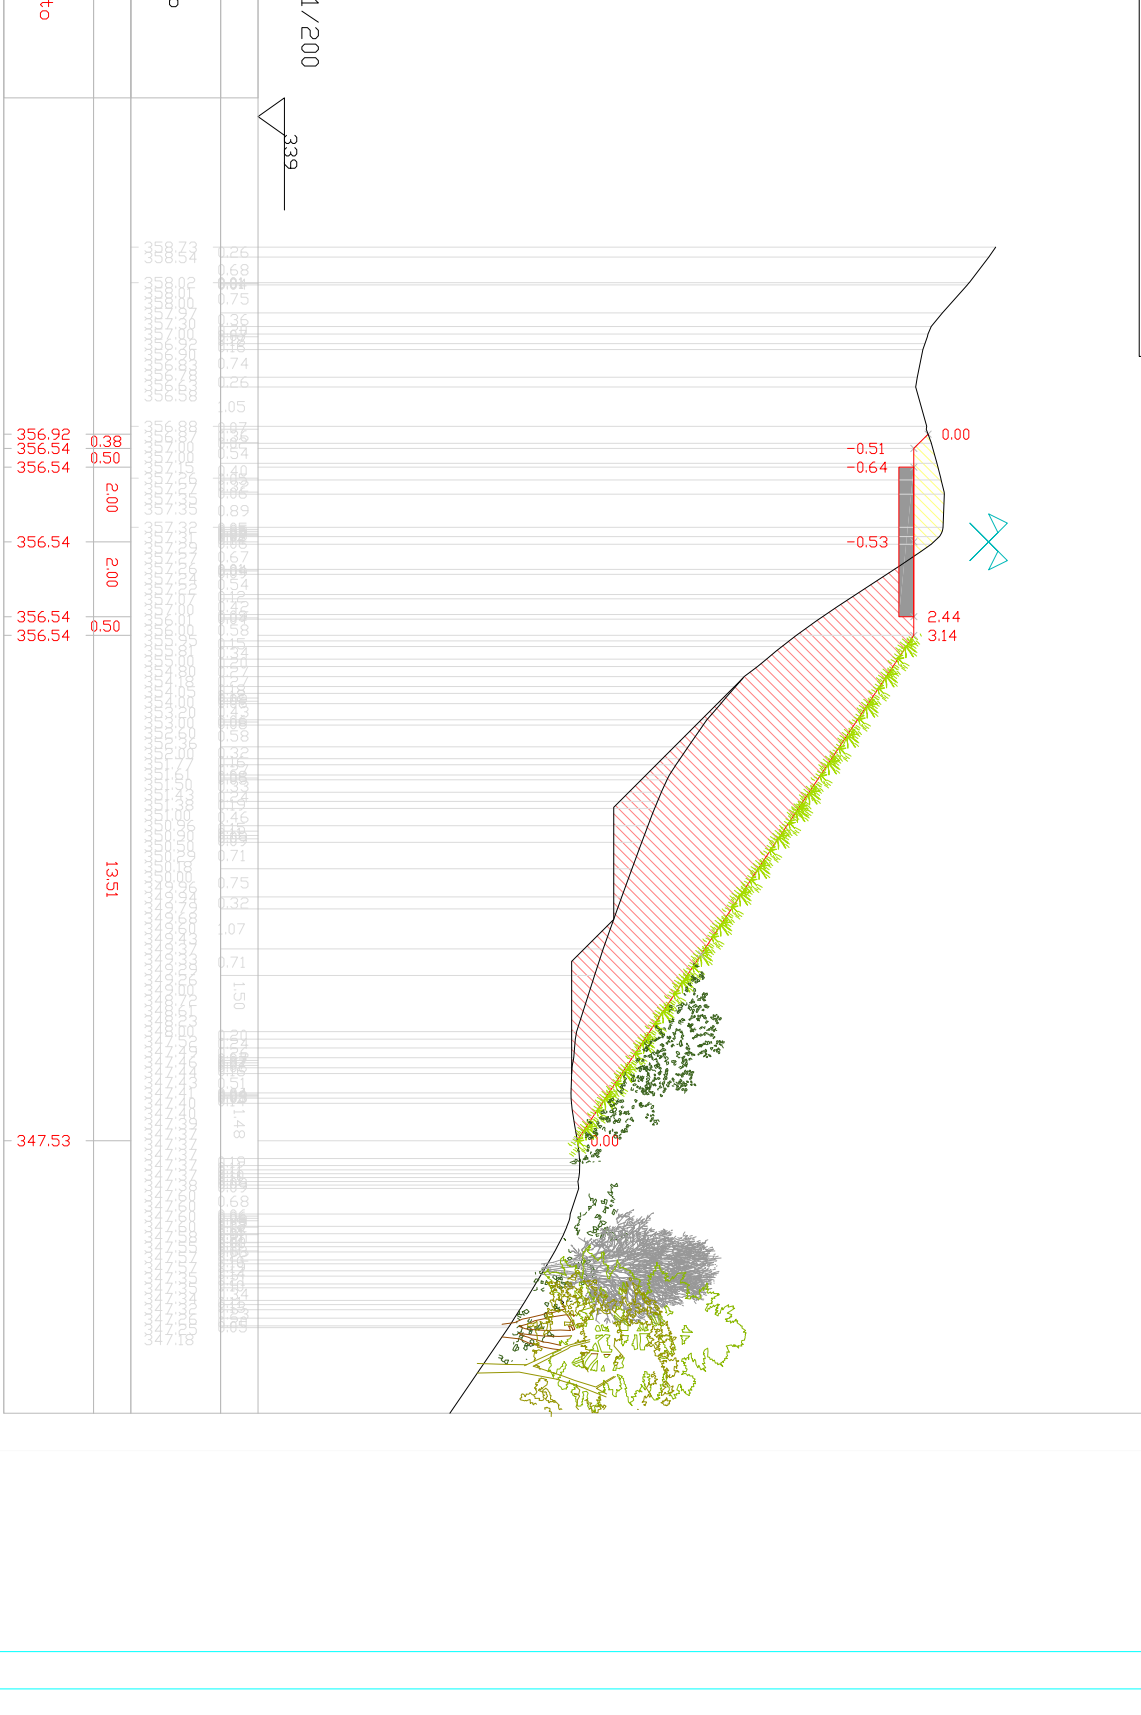

Indice: 26  

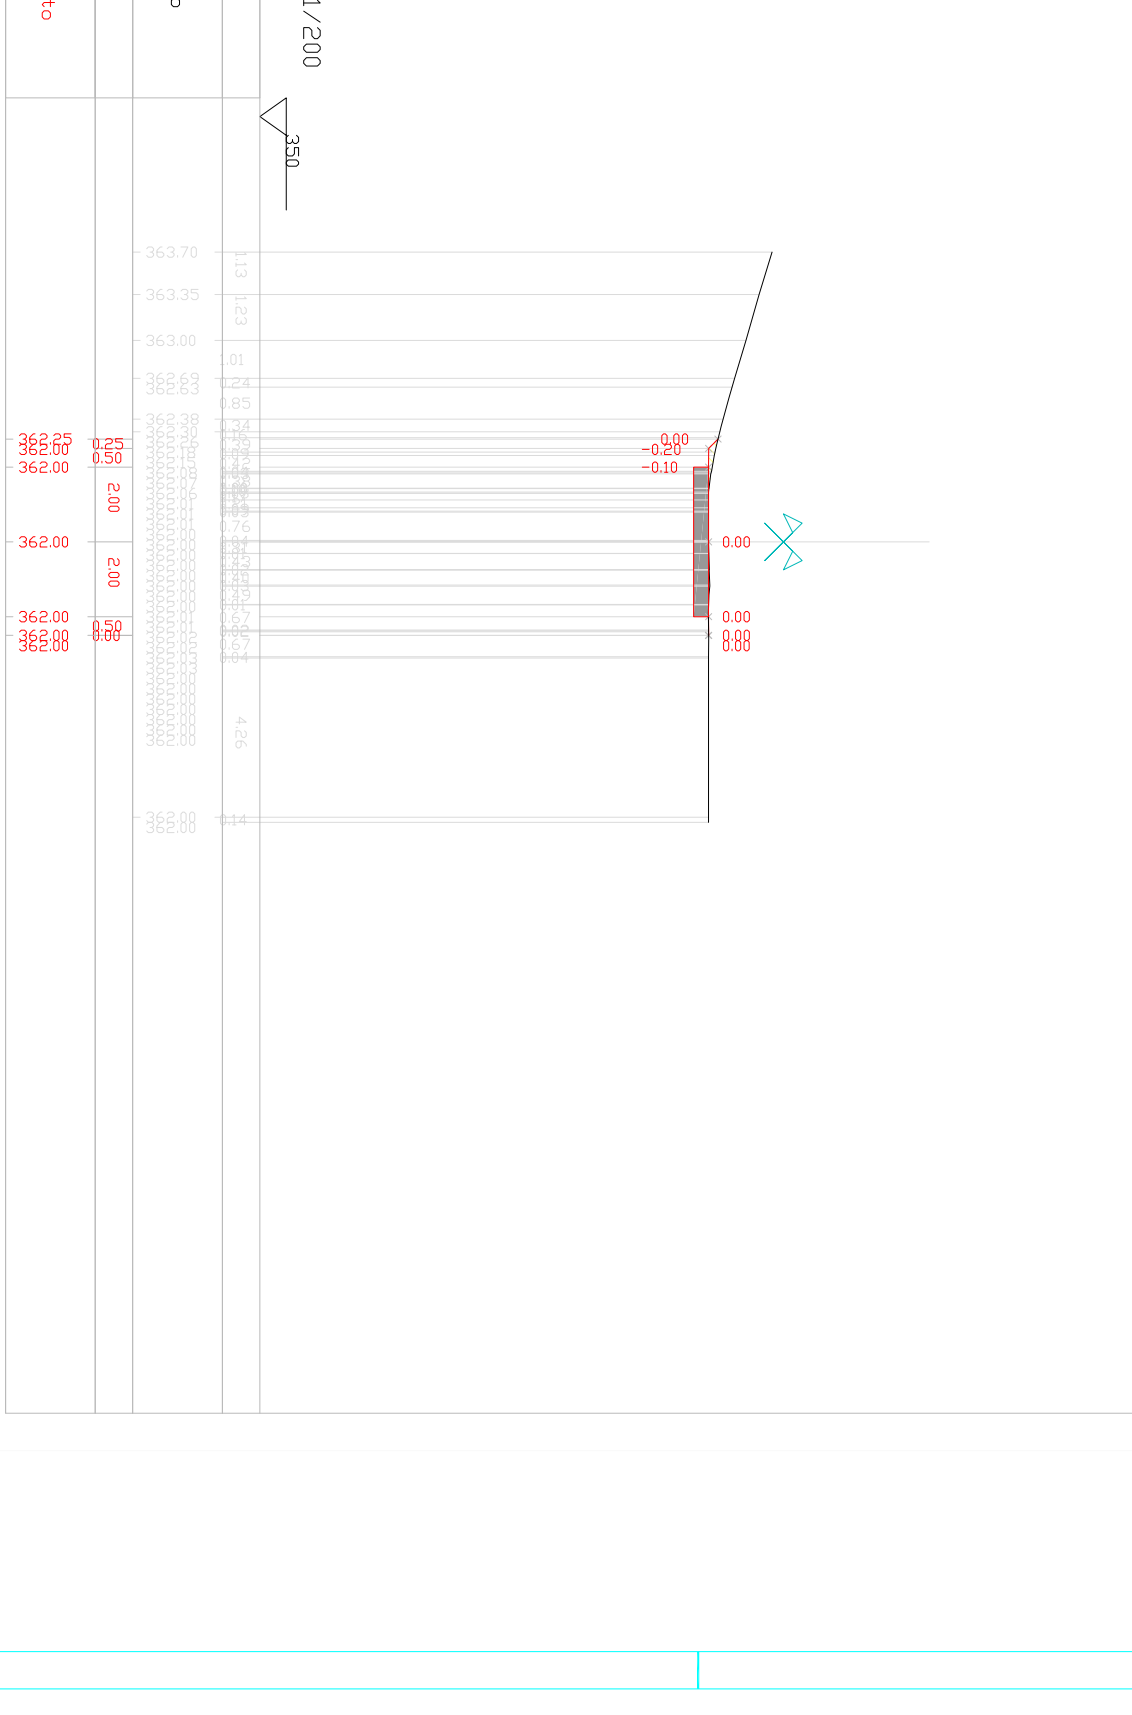

Totale di volume movimento terra:  
\* Totale in scavo = 4599,81t  
\* Totale in riporto = 4754,82t  
\* Totale di compenso = 154,81t