


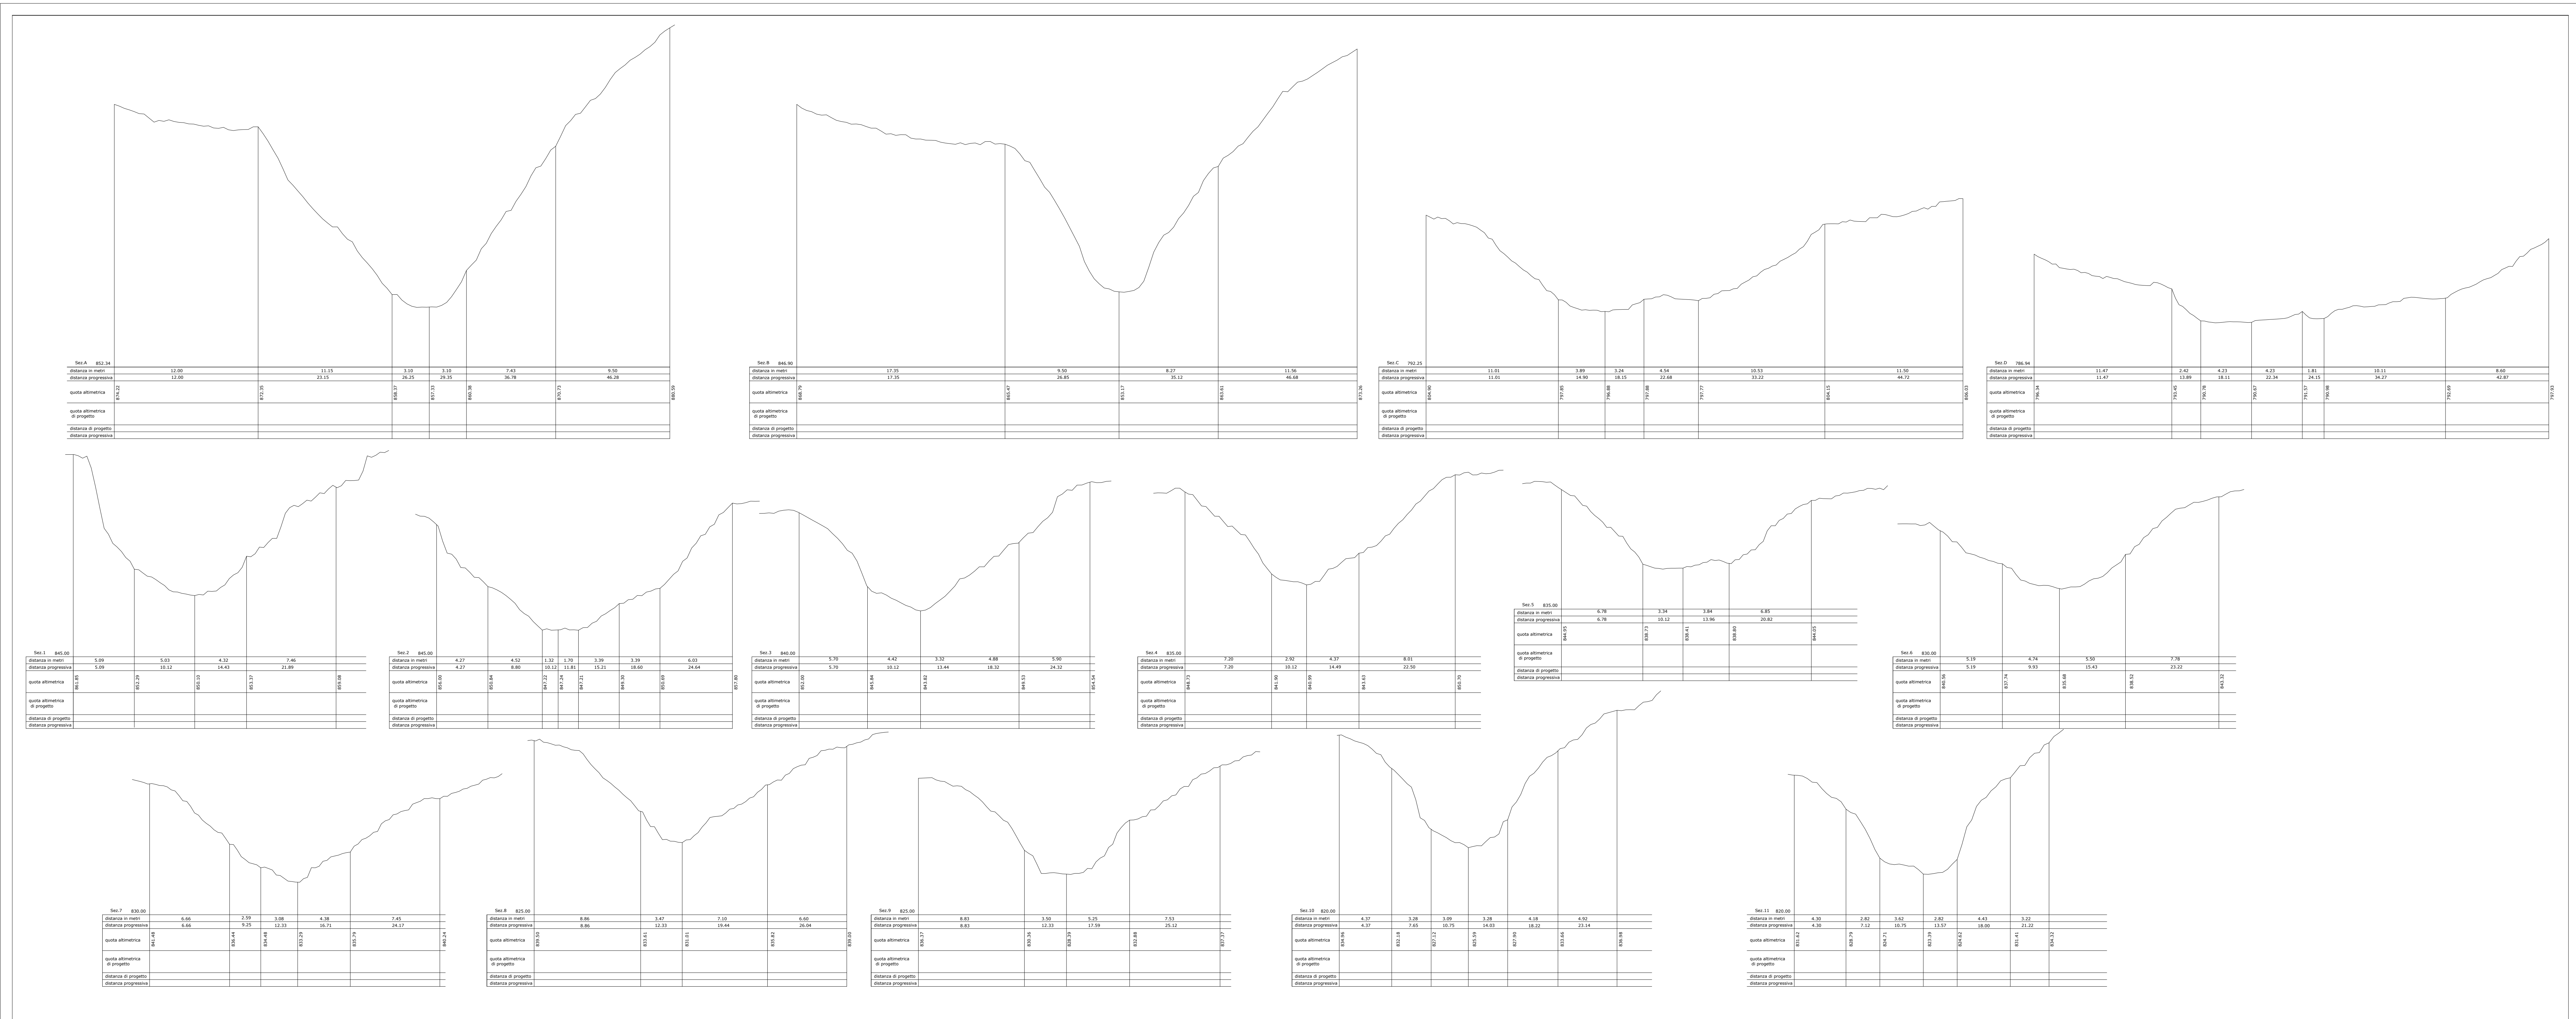

COMUNE DI PISOGNE

Provincia di Brescia

Progetto esecutivo:

TORRENTE LOC. TERZANA PISOGNE BRESCIA INTERVENTO 3
MITIGAZIONE DEL RISCHIO IDRALICO DEL TORRENTE
TROBIOLO PER L'AREA AD ELEVATO RISCHIO IDROGEOLOGICO
DI PISOGNE CHE INTERESSA L'ABITATO, LE INFRASTRUTTURE
STRATEGICHE STORICHE

Contenuto:

SEZIONI DI RILIEVO

Committente:

COMUNE DI PISOGNE
via Valle Canonica n° 2 C.A.P. 25055
telef. 0364 883011
e-mail info@comune.pisogne.bs.it
pec.protocollo@pec.comune.pisogne.bs.it

CUP: D58H25000210002-CIG: BA01331ADE

PROGETTAZIONE

studio dott.ing. Fabio A. Fanelli

DIREZIONE LAVORI

Ing. Fabio A. Fanelli

Per gli
interessi della
Comunità di
Pisogne

Ing. Fabio A. Fanelli

Per gli
interessi della
Comunità di
Pisogne

TAVOLA

4

SCALA

1:200

DATA

2026

AGGIORNAMENTO

plot 5/1

A termine delle vigenti leggi il presente documento è di esclusiva proprietà del dott. ing. Fabio A. Fanelli. E' vietata la riproduzione parziale o totale e/o la comunicazione a terzi del presente disegno o documento che non sia espressamente autorizzato.

