


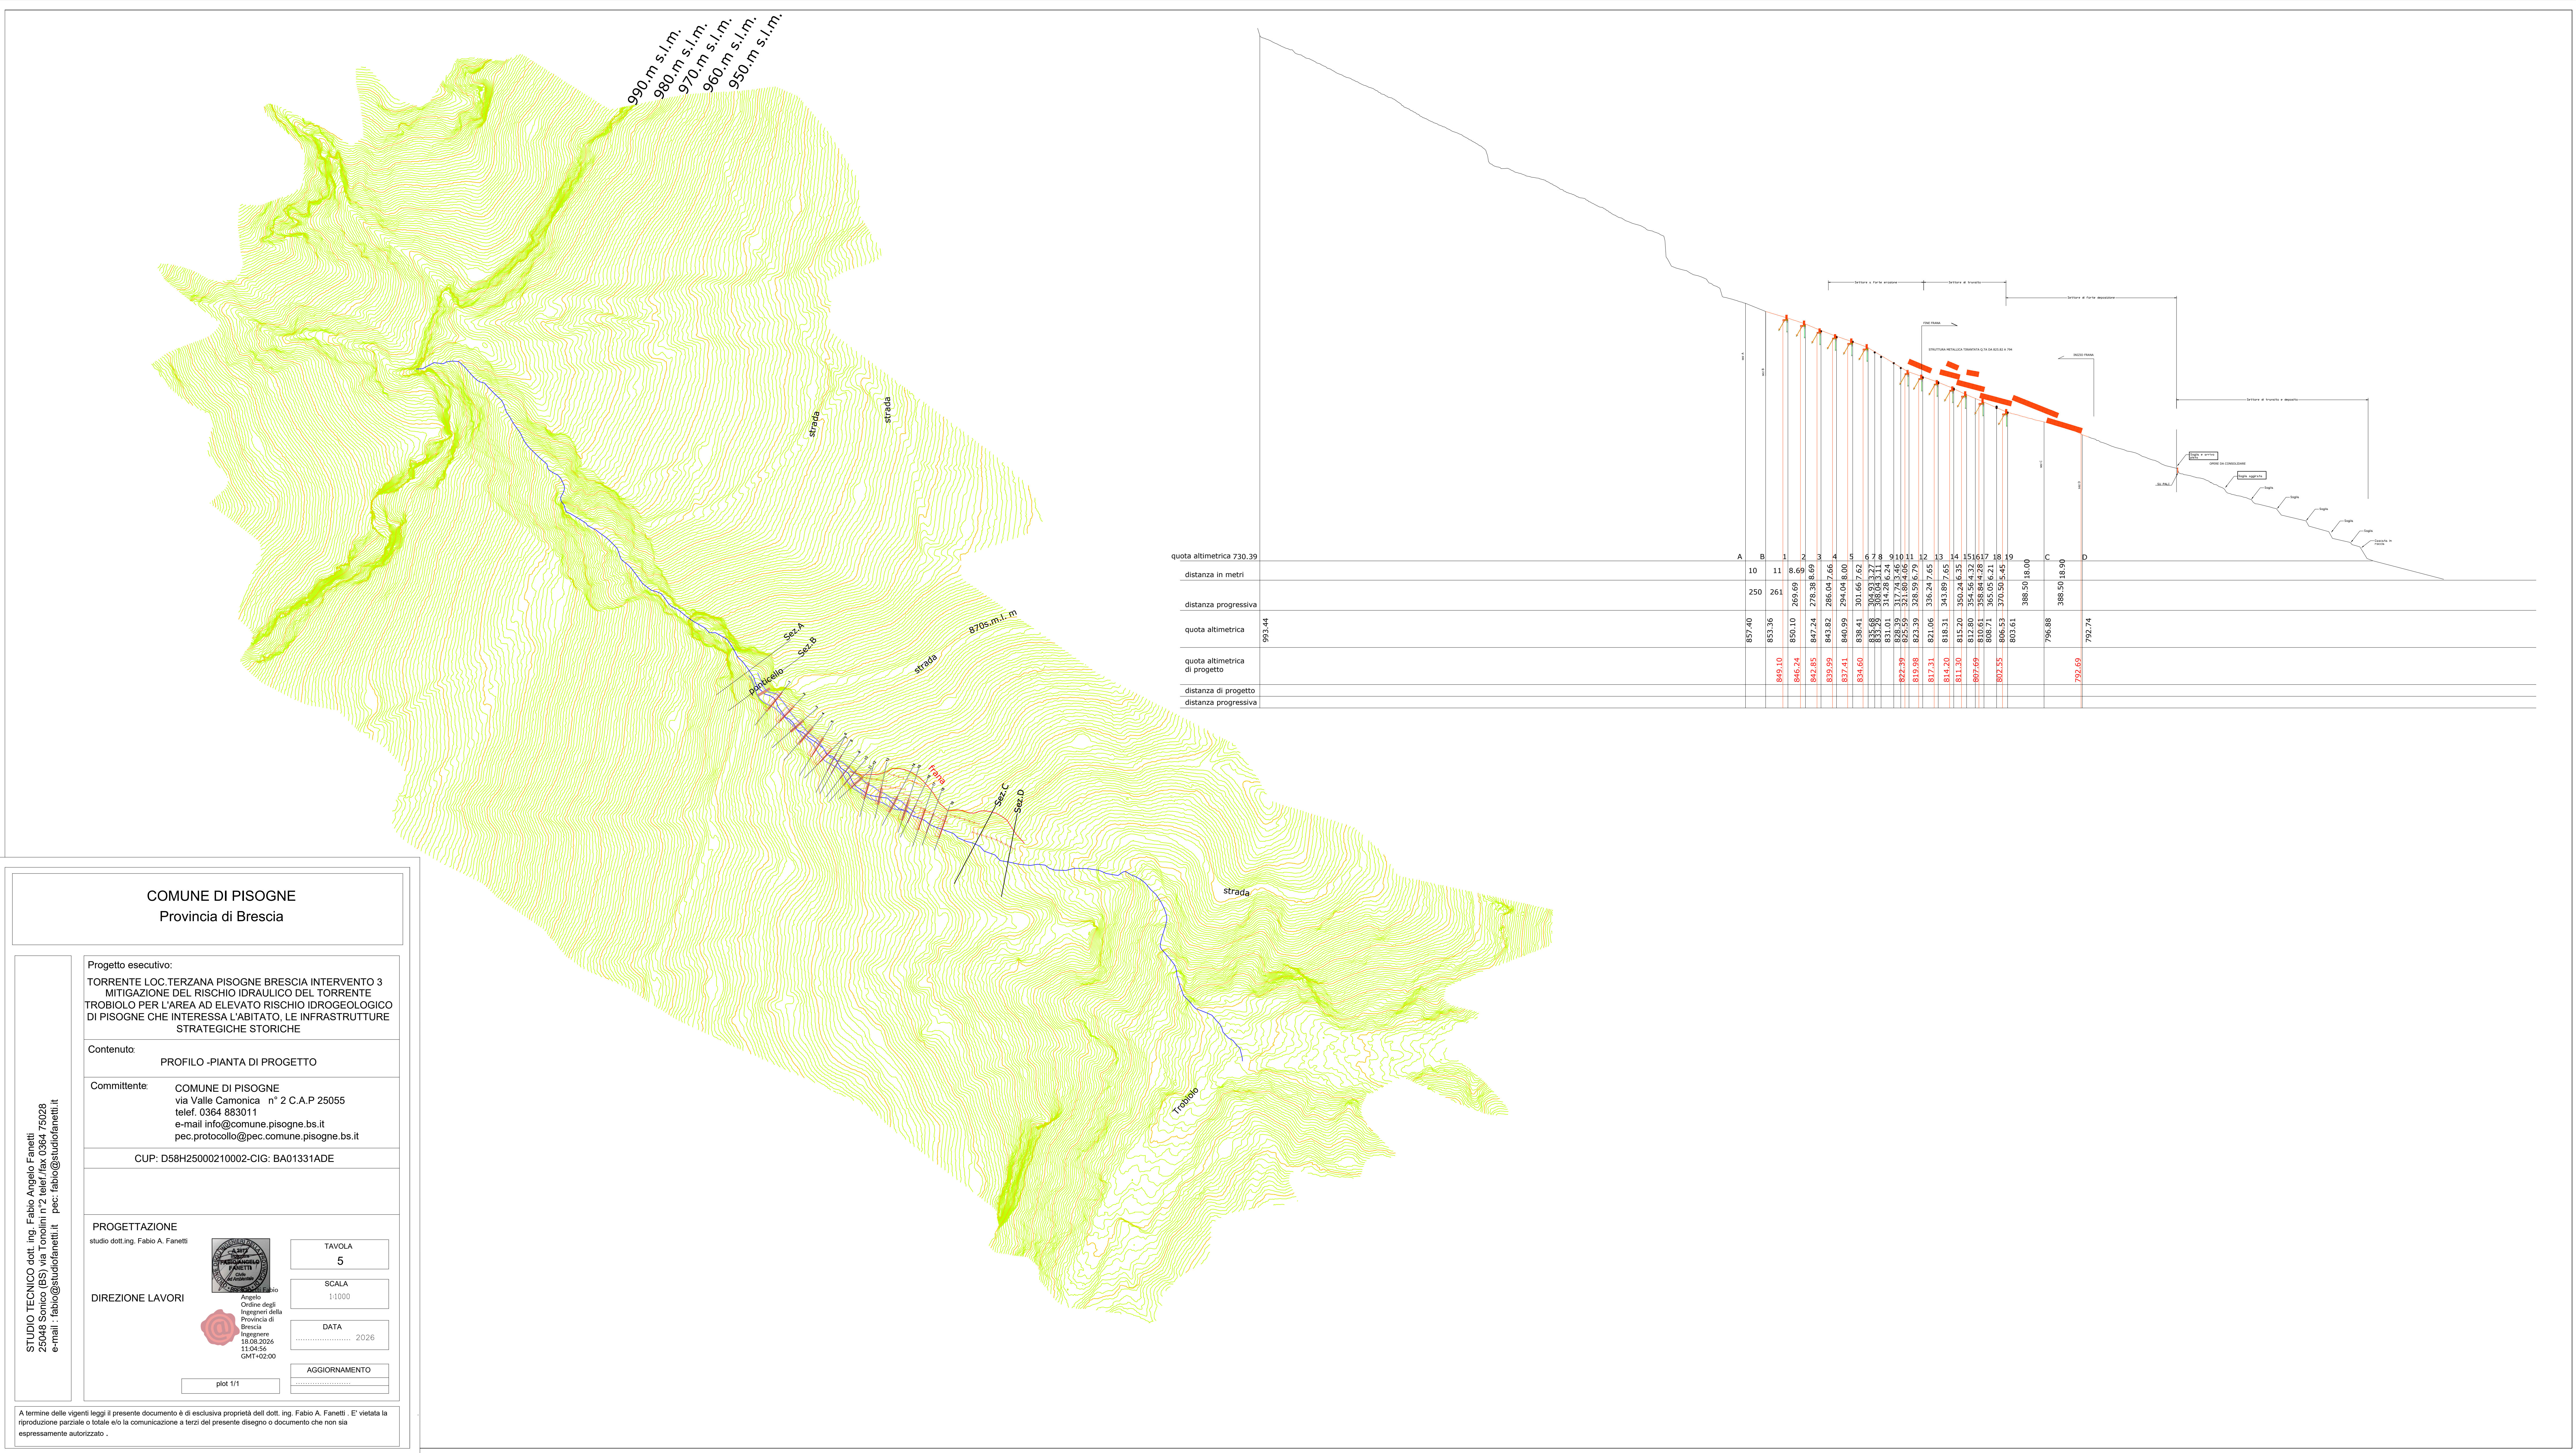

COMUNE DI PISOgne
Provincia di Brescia

STUDIO TECNICO dott. Ing. Fabio Angelo Fanelli
via Valte Camonica n° 2 C.A.P. 25055
tel. 0354 893011
e-mail: fabio@studfanelli.it pec: fabio@studfanelli.it

Progetto esecutivo:
TORRENTE LOC. TERZANA PISOgne BRESCIA INTERVENTO 3
MITIGAZIONE DEL RISCHIO IDRAULICO DEL TORRENTE
TROBIOLO PER L'AREA AD ELEVATO RISCHIO IDROGEOLOGICO
DI PISOgne CHE INTERESSA L'ABITATO, LE INFRASTRUTTURE
STRATEGICHE STORICHE

Contenuto:
PROFILO - PIANTA DI PROGETTO

Committente:
COMUNE DI PISOgne
via Valte Camonica n° 2 C.A.P. 25055
tel. 0354 893011
e-mail: info@comune.pisogne.bs.it
pec: protocollo@pec.comune.pisogne.bs.it

CUP: D58H25000210002-CIG: BA01331ADE

PROGETTAZIONE

studio dott. Ing. Fabio A. Fanelli



DIREZIONE LAVORI

TAVOLA

5

SCALA

1:1000

DATA

2026

AGGIORNAMENTO

più 1/1

A termine delle vigenti leggi il presente documento è di esclusiva proprietà del dott. Ing. Fabio A. Fanelli. È vietata la riproduzione parziale o totale e/o la comunicazione a terzi del presente disegno o documento che non sia espressamente autorizzato.