Sez.1,2,6,15,17,19

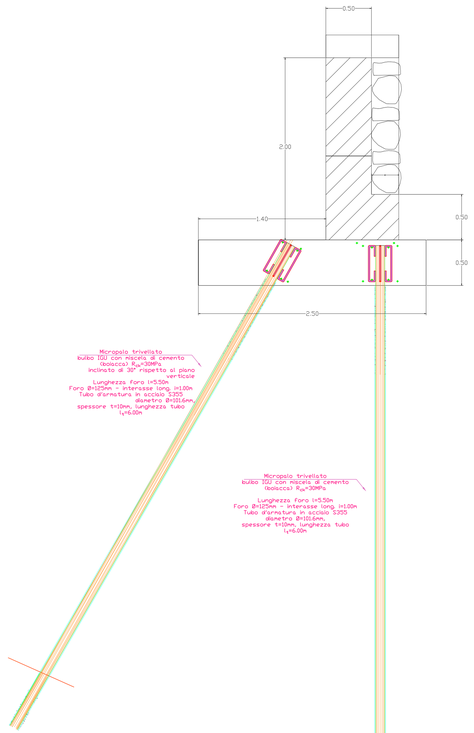

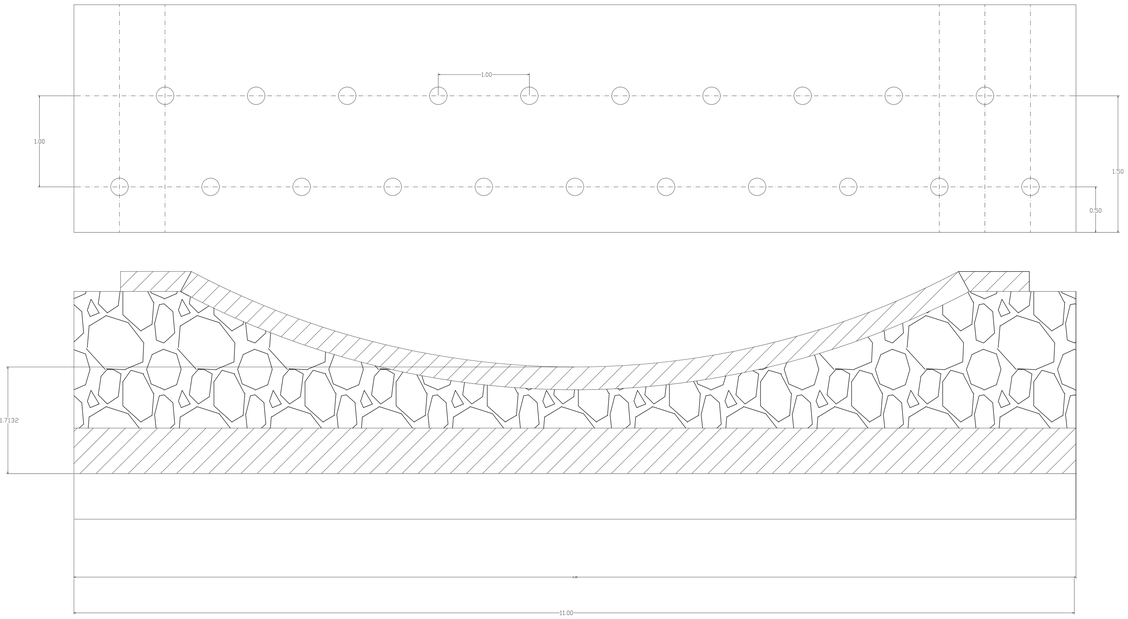

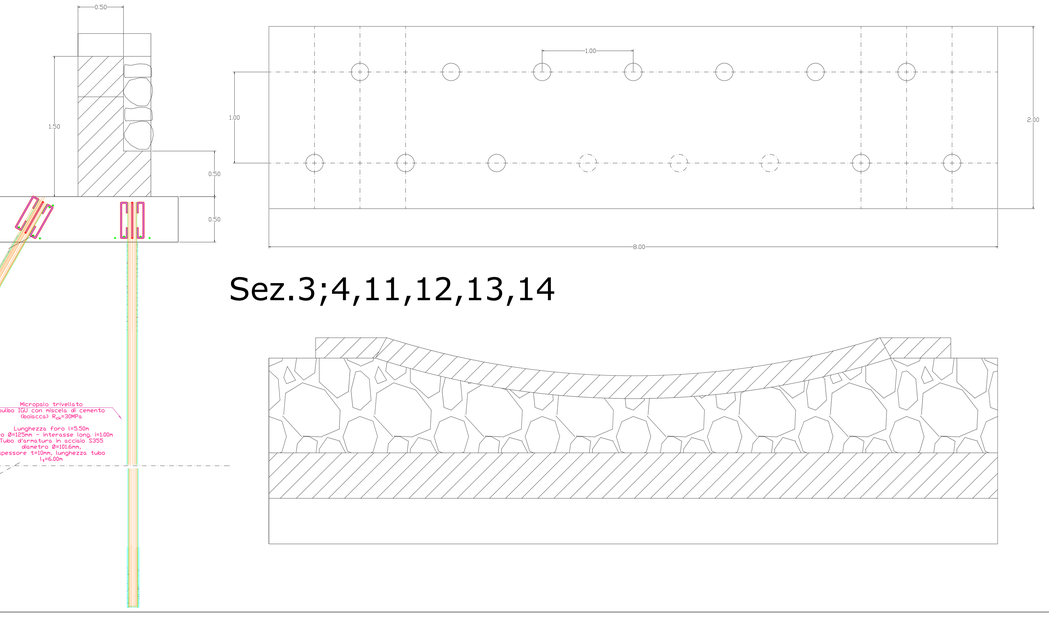

Sez.3;4,11,12,13,14

COMUNE DI PISOGNE
Provincia di Brescia

Progetto esecutivo:

TORRENTE LOC.TERZANA PISOGNE BRESCIA INTERVENTO 3 MITIGAZIONE DEL RISCHIO IDRAULICO DEL TORRENTE TROBIOLO PER L'AREA AD ELEVATO RISCHIO IDROGEOLOGICO DI PISOGNE CHE INTERESSA L'ABITATO, LE INFRASTRUTTURE STRATEGICHE STORICHE

Contenuto:

PARTICOLARI COSTRUTTIVI SOGLIE

Committente:

COMUNE DI PISOGNE
via Valle Camonica n° 2 C.A.P 25055
telef. 0364 883011
e-mail info@comune.pisogne.bs.it
pec.protocollo@pec.comune.pisogne.bs.it

CUP: D58H25000210002-CIG: BA01331ADE

STUDIO TECNICO dott. ing. Fabio Angelo Fanetti
25048 Sonico (BS) via Tonolini n° 2 telef./fax 0364 75028
e-mail: fabio@studiofanetti.it pec: fabio@studiofanetti.it

PROGETTAZIONE

studio dott.ing. Fabio A. Fanetti

Fanetti Fabio Angelo
Ordine degli Ingegneri della Provincia di Brescia
Ingegnere
18.08.2026 11:08:44 GMT+02:00

DIREZIONE LAVORI

TAVOLA 8

SCALA 1:200

DATA 2026

AGGIORNAMENTO .....

plot 5/1

A termine delle vigenti leggi il presente documento è di esclusiva proprietà dell dott. ing. Fabio A. Fanetti . E' vietata la riproduzione parziale o totale e/o la comunicazione a terzi del presente disegno o documento che non sia espressamente autorizzato .